

*Мурманская область
Территория, подведомственная
муниципальному образованию
г.Полярные Зори
Воздушная линия электропередач ВЛ-6кВ № 6
Открытое акционерное общество
«Кольская горно – металлургическая
компания»*

лист № 160758

ГОСУДАРСТВЕННОЕ УНИТАРНОЕ ПРЕДПРИЯТИЕ ТЕХНИЧЕСКОЙ ИНВЕНТАРИЗАЦИИ
МУРМАНСКОЙ ОБЛАСТИ

Инвентарный № 3075

ТП № 110

(подстанция, ТП, РП)

по районной схеме)

ТЕХНИЧЕСКИЙ ПАСПОРТ

на воздушную линию электропередач ВЛ -6 кВ № 6(инв.№ 160758)

(наименование линии электропередач)

Мурманская область, территория, подведомственная муниципальному образованию

г.Полярные Зори

(местонахождение)

СОГЛАСОВАНО:

_____ 2006 г.

_____ (должность)

_____ (наименование службы)

_____ (подпись)

I. Общие сведения

№ п/п	Наименование	Измеритель	2006__г.	200__г.	200__г.
1	2	3	4	5	6
1.	Воздушные ЛЭП низкого напряжения	км			
2.	Воздушные ЛЭП высокого напряжения	км	3,743		
3.	Кабельные ЛЭП низкого напряжения	км			
4.	Кабельные ЛЭП высокого напряжения	км	0,305		
5.	Опоры				
	а) деревянные на деревянных приставках из пропитанного леса	шт.			
	б) деревянные на деревянных приставках из непропитанного леса	шт.			
	в) деревянные с железобетонными приставками	шт.	54		
	г) железобетонные	шт.			
	д) тросовые подвесы	шт.			
6.	Провода				
	а) медные	км			
	б) алюминиевые	км			
	в) сталеалюминиевые АС-95	км	3,743		
7.	Кронштейны для светильников				
	а) железобетонные	шт.			
	б) металлические	шт.			
8.	Арматура уличного освещения				
	а) светильники с лампами накаливания	шт.			
	б) светильники с ртутными лампами	шт.			
	в) светильники с люминесцентными лампами	шт.			
9.	Кабели				
	а) марки.....ААШВ 3х150. напряжением...6 кВ	км	0,115		
	б) марки.....АСБ 3х95.....напряжением...6 кВ	км	0,229		
	в) марки.....ААШВ 3х70. напряжением...6 кВ	км	0,381		
	г) марки.....напряжением.....	км			
	в)				
	г)				
10.	Муфты соединительные	шт.			
11.	Муфты концевые	шт.			
12.	Контурные заземления	шт.			
13.	Устройства грозозащитные	шт.			

Опоры			Кронштейны		Светильники		№ сборника	№ оценочной таблицы	Измеритель	Стоимость измерителя по таблице	Поправки		Стоимость измерителя с поправками	Восстановительная стоимость (руб.)	Нормативный срок службы (лет)	Предположительный срок службы (лет)	Износ (%)	Действительная стоимость
№ опоры	Материал и конструкция	Количество (штук)	Тип (материал)	Количество (штук)	Тип (материал)	Количество (штук)					26	27						
15	16	17	18	19	20	21	22	23	24	25	26	27	28	29	30	31	32	33
							5	191и	1км	7200					35			
							5	184ж	1км	8100					35			
							5	191е	1км	5030					35			
							5	191е	1км	5030					35			
							5	170з	Зпровода на 1км	1260					50			
1-54	дер.	54					5	167	1км по трассе	4410								
Балансовая стоимость на 01.10.2007г.- 287 977																		

Рыбзавод

ДОРОГА


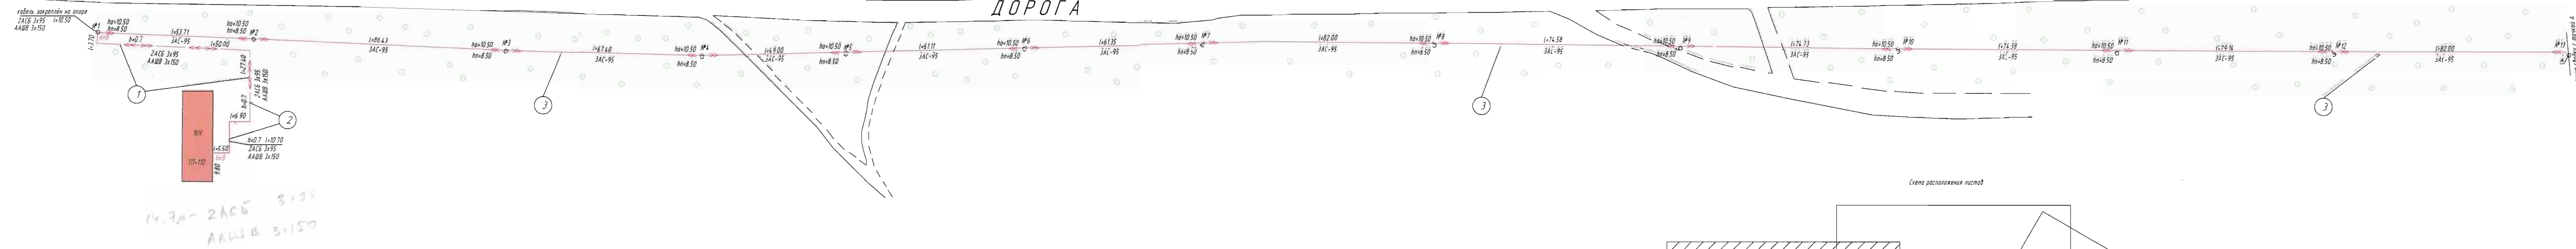


Схема расположения листов

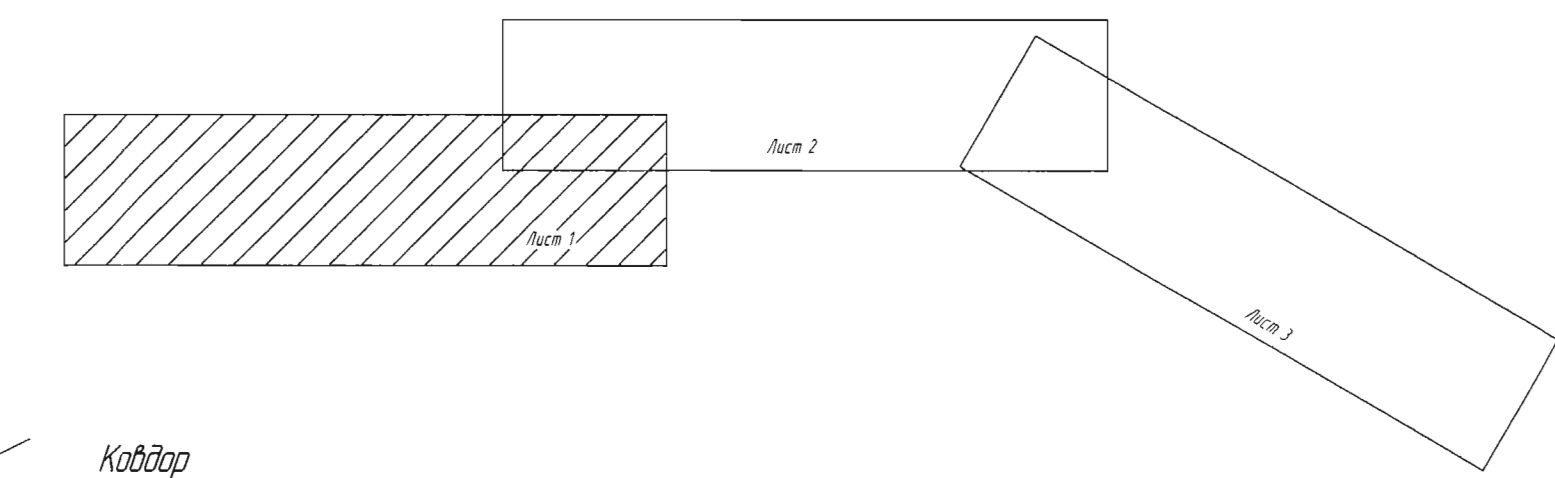


С.-Петербург-Мурманск



Коддор

ДОРОГА



ДОРОГА

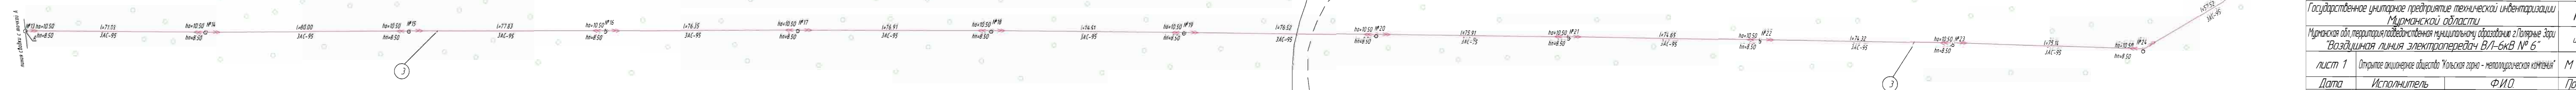

Государственное унитарное предприятие технической инвентаризации Мурманской области	РФ
Мурманская обл. территория подведомственная муниципальному образованию г.Портной Зоры "Воздушная линия электропередачи ВЛ-6кВ № 6"	инв №
лист 1 Открытое акционерное общество "Юльская горно-металлургическая компания"	М 1:1000
Дата 14.01.2008г.	Исполнитель инженер, техник 2 к. И.С. Нифрантова
Ф.И.О. А.В. Тищик	Н.П.Г.цнько
Подпись	Т.А. Харькова
31.01.08г.	инженер по качеству гл инженер ГУПТИ МО

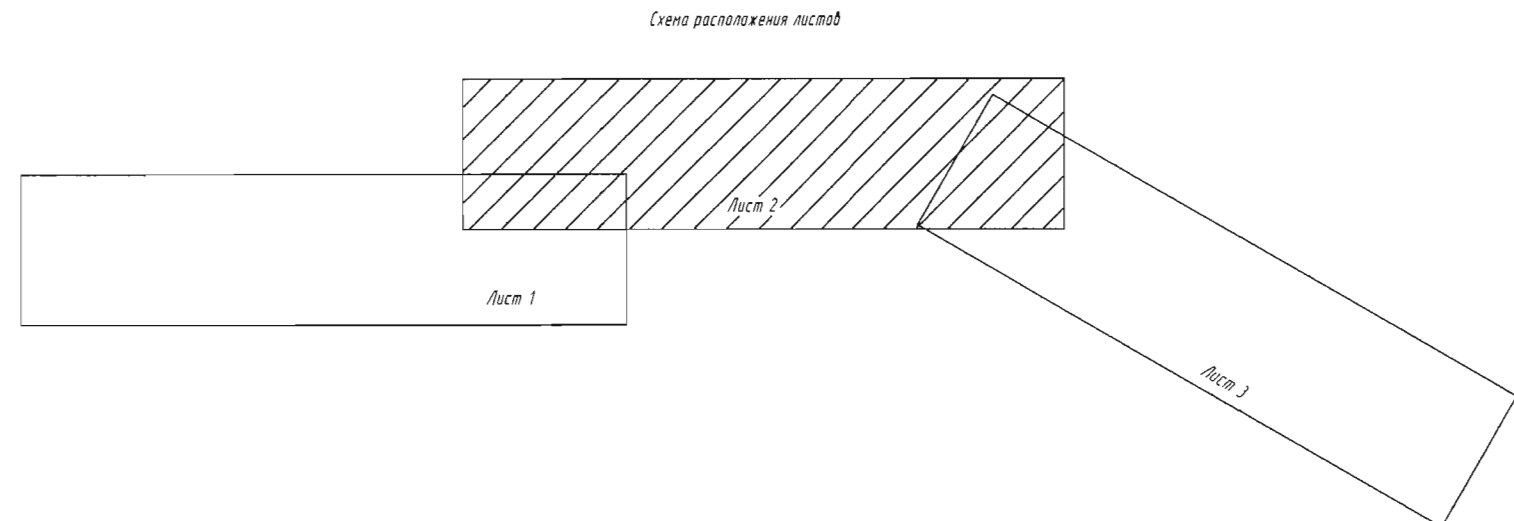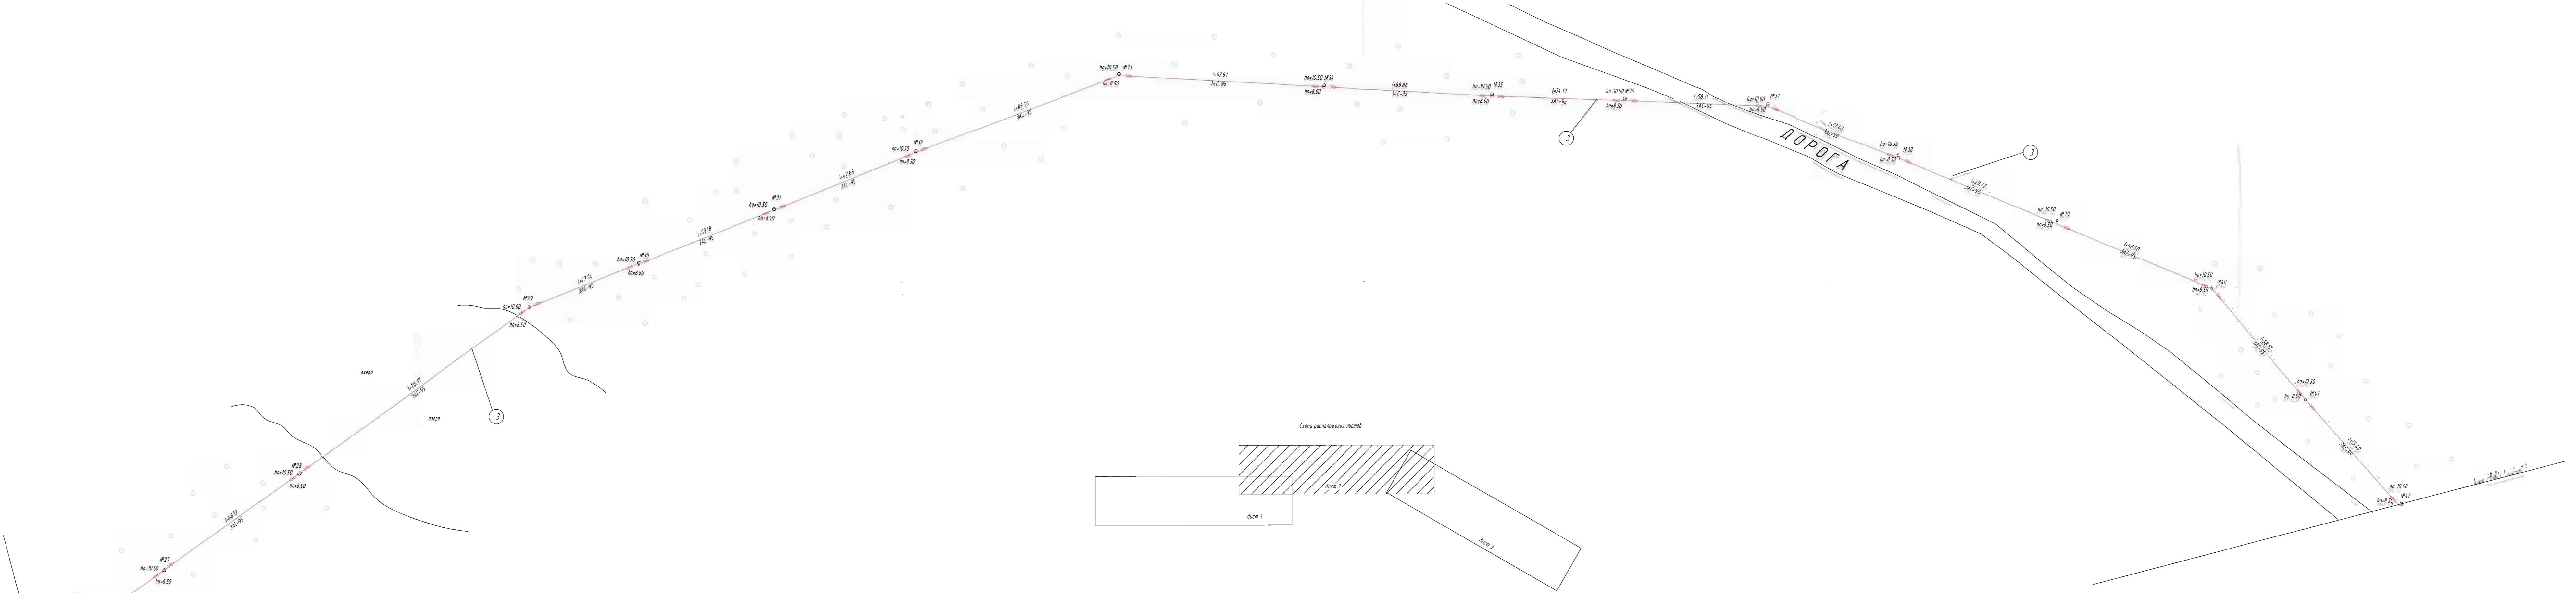

Государственное унитарное предприятие технической инвентаризации Мурманской области			РФ
Мурманская обл. территория подведомственная муниципальному образованию г.Портной Заря			инв. №
Воздушная линия электропередачи ВЛ-6кВ № 6			
лист 2	Открытое акционерное общество "Кольская горно-металлургическая компания"		М 1:1000
Дата	Исполнитель	Ф.И.О.	Подпись
14.01.2008г.	инженер-техник 2 к.	ИС.Нифантова Т.С. Викторова	<i>[Signature]</i>
31.01.08	инженер по качеству	А.В. Тищик Н.П. Цыпка	<i>[Signature]</i>
31.01.08	инженер ГУПТИ МО	Т.А. Харькова	<i>[Signature]</i>

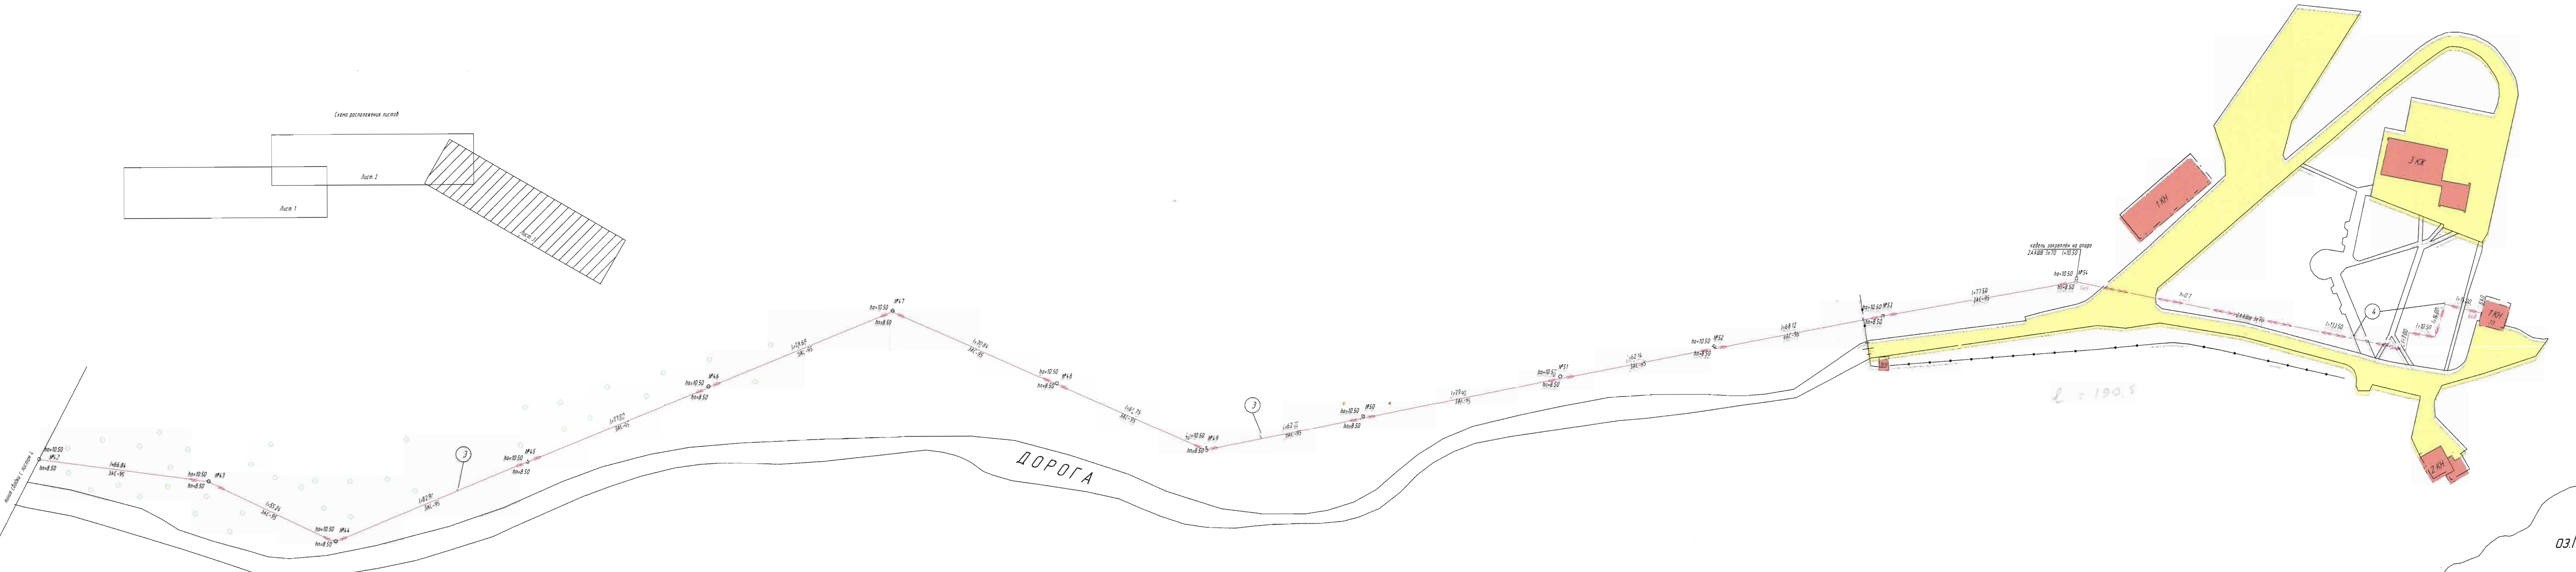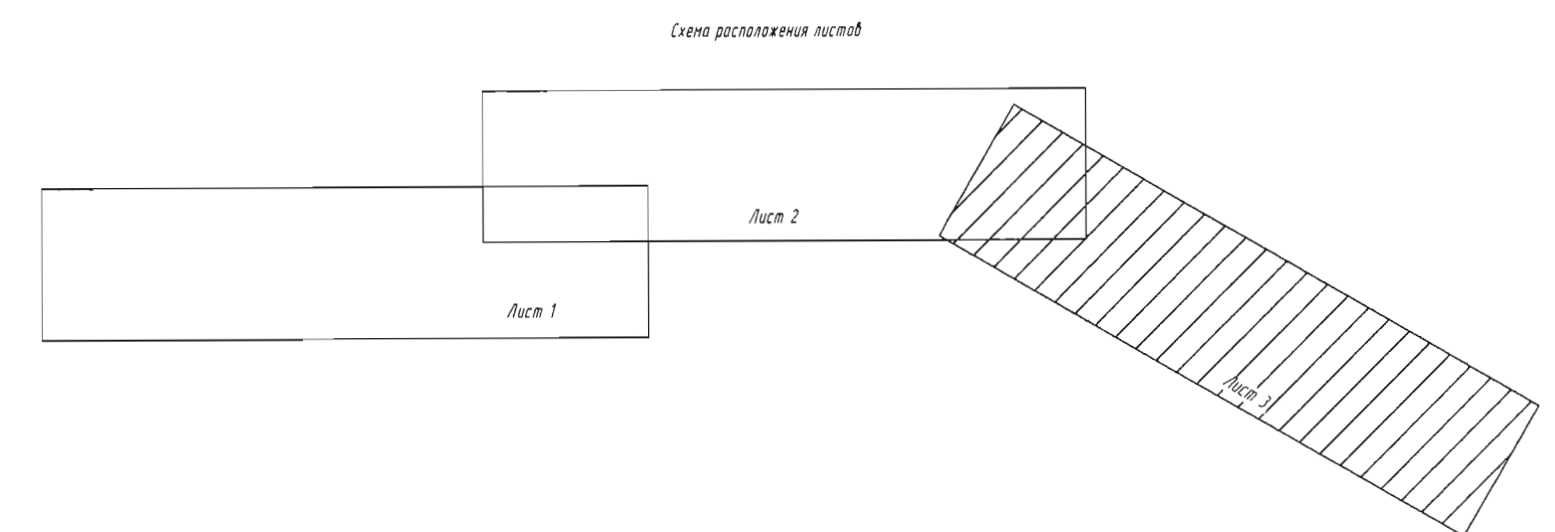

оз.Пиренга

Государственное унитарное предприятие технической инвентаризации Мурманской области			РФ
Мурманская обл. территория подведомственная муниципальному образованию г.Поларные Зори			инв №
"Воздушная линия электропередач ВЛ-6кВ № 6"			
лист 3	Открытое акционерное общество "Кольская горно-металлургическая компания"		М 1:1000
Дата	Исполнитель	ФИО	Подпись
14.01.2009г	инженер техник 2 к.	И.С.Нифантова, Т.С.Викторова	
30.01.09	инженер по качеству	А.В.Тицик, Н.П.Гильцова	
31.01.09	глинженер ГУПТИ МО	Т.А.Харькова	