


Схема установленных маршрутов движения пешеходов по территории пл. Заполярный АО «Кольская ГМК»

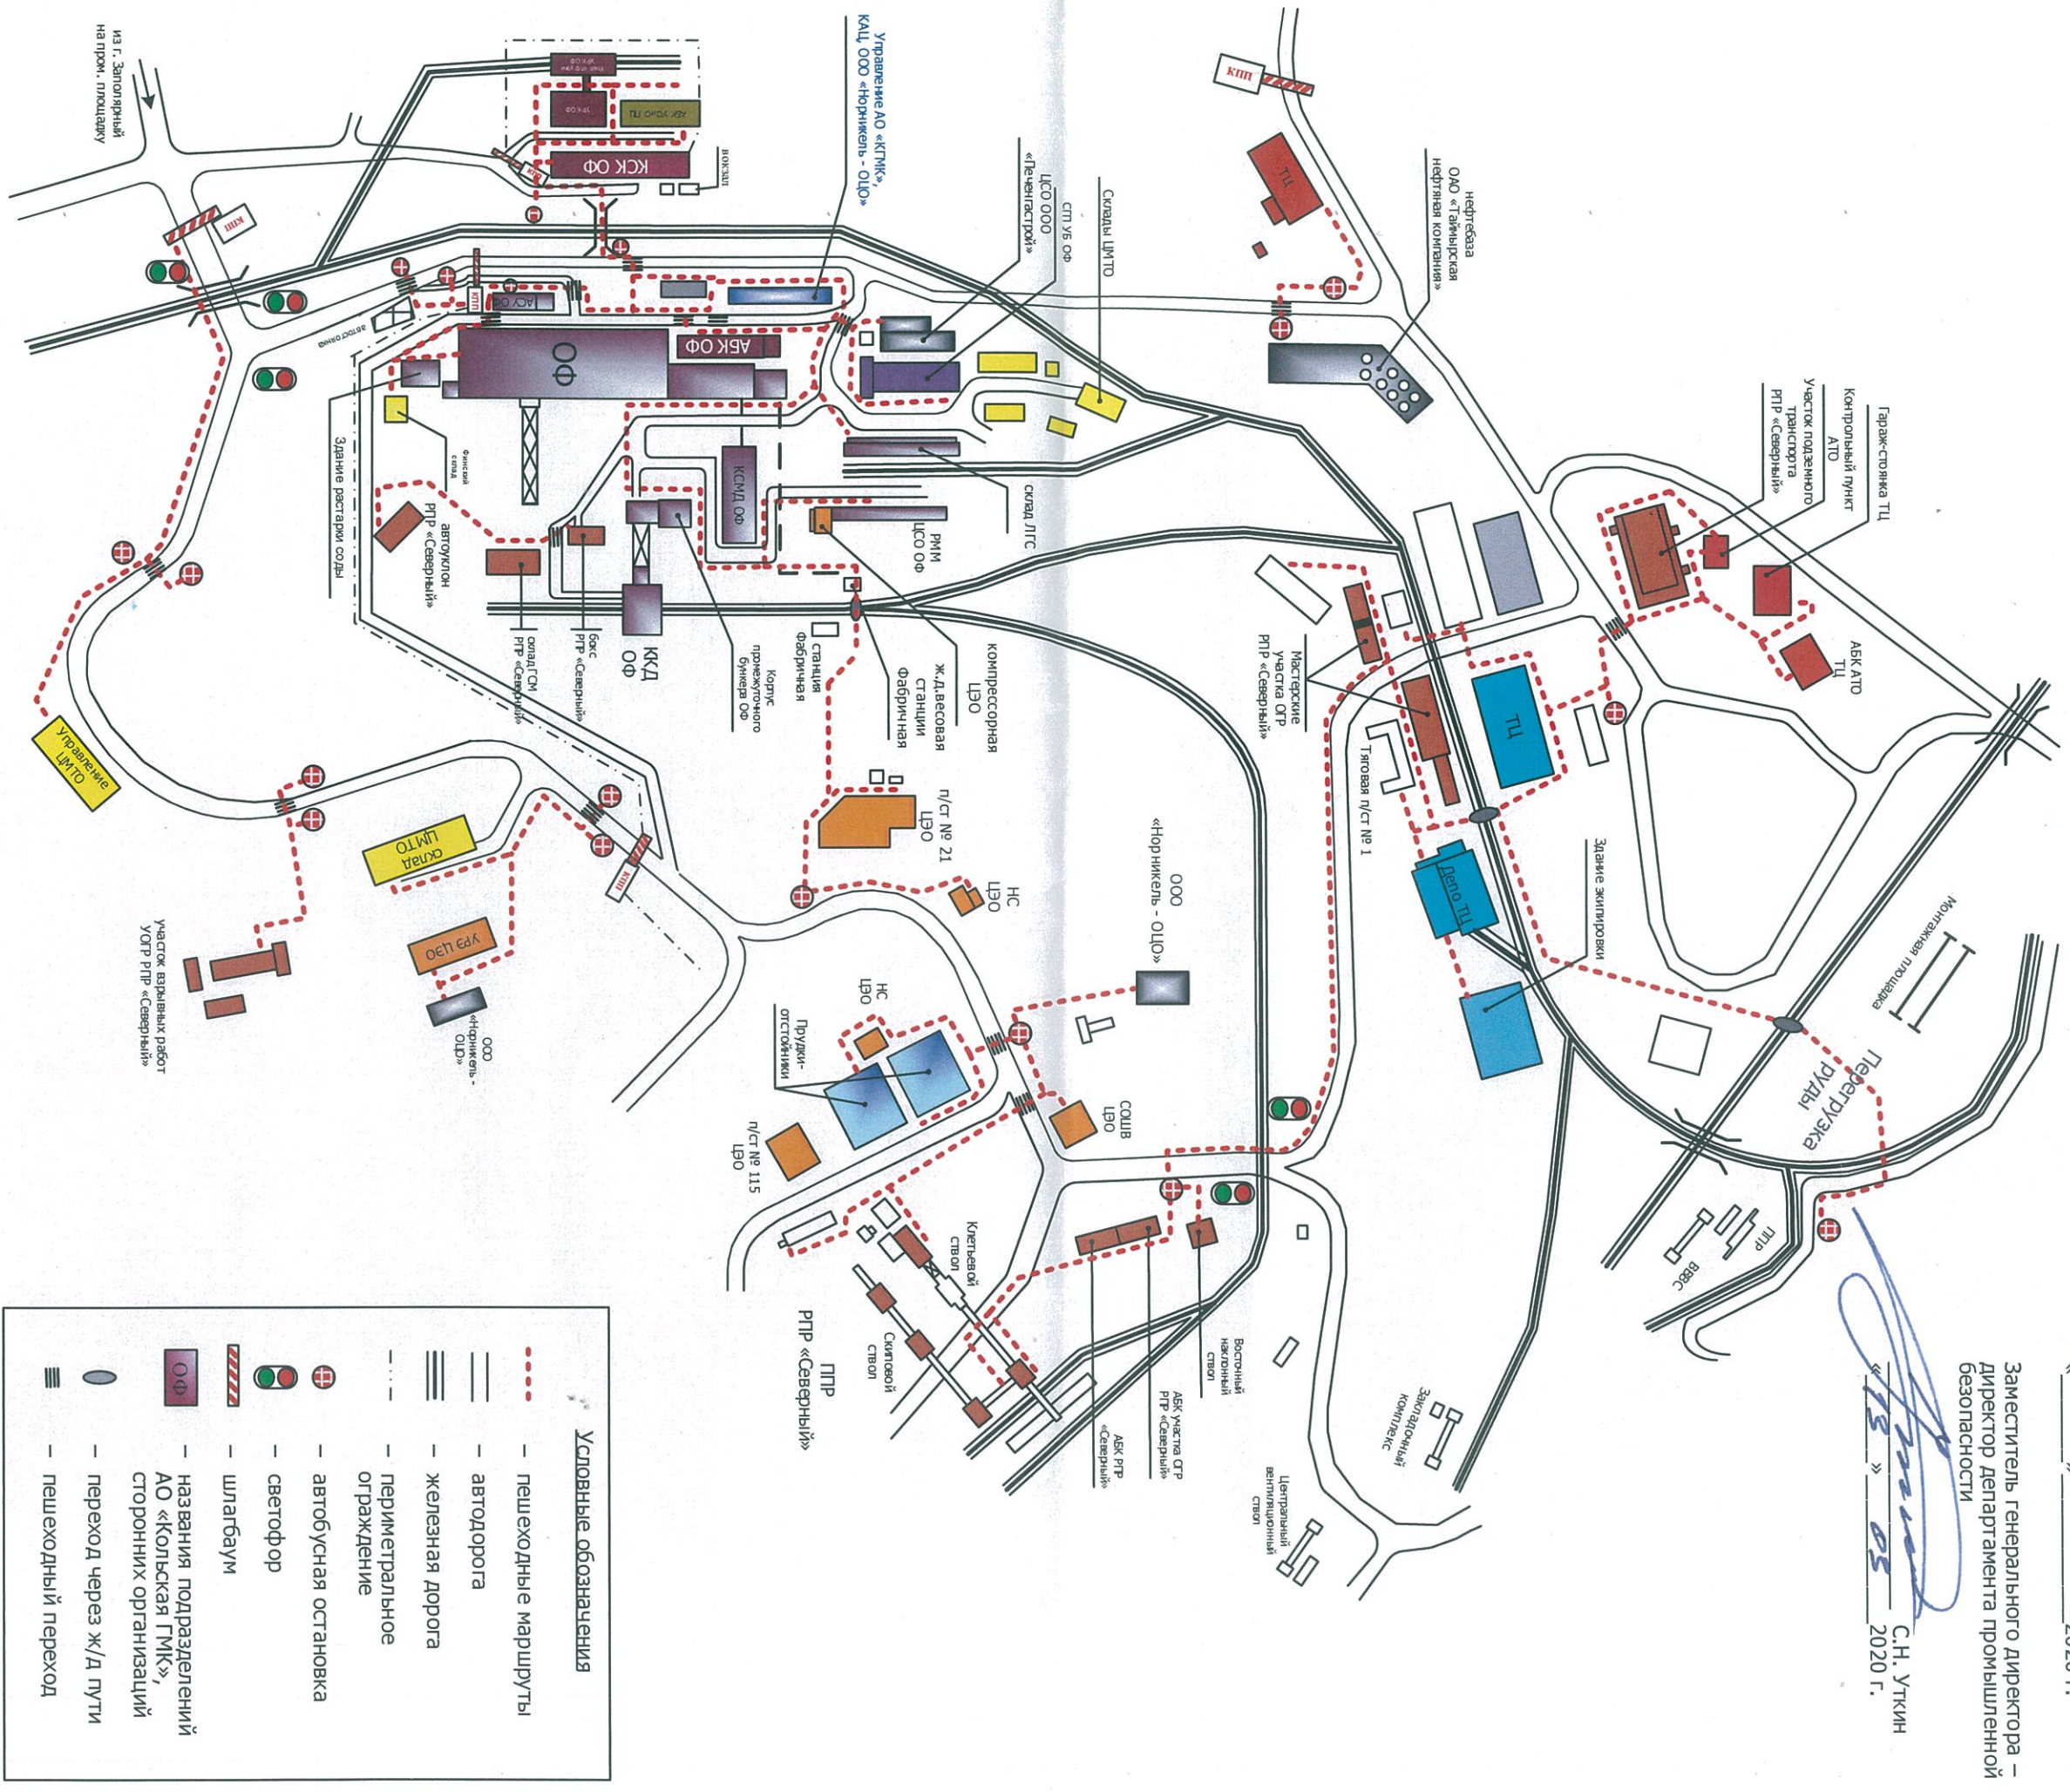

Условные обозначения

	пешеходные маршруты
	автодорога
	железная дорога
	периметральное ограждение
	автотусная остановка
	светофор
	шлагбаум
	названия подразделений АО «Кольская ГМК», сторонних организаций
	переход через ж/д пути
	пешеходный переход

УТВЕРЖДАЮ
 Первый заместитель Генерального
 директора-главный инженер
 М.И. Рябушкин
 2020 г.

СОГЛАСОВАНО
 Заместитель Генерального директора –
 директор департамента по производству
 безопасности
 Д.С. Гетман
 2020 г.

Заместитель Генерального директора –
 директор департамента промышленной
 безопасности
 С.Н. Уткин
 2020 г.