


Схема установленных маршрутов движения пешеходов по территории пл. Никель АО «Кольская ГМК»

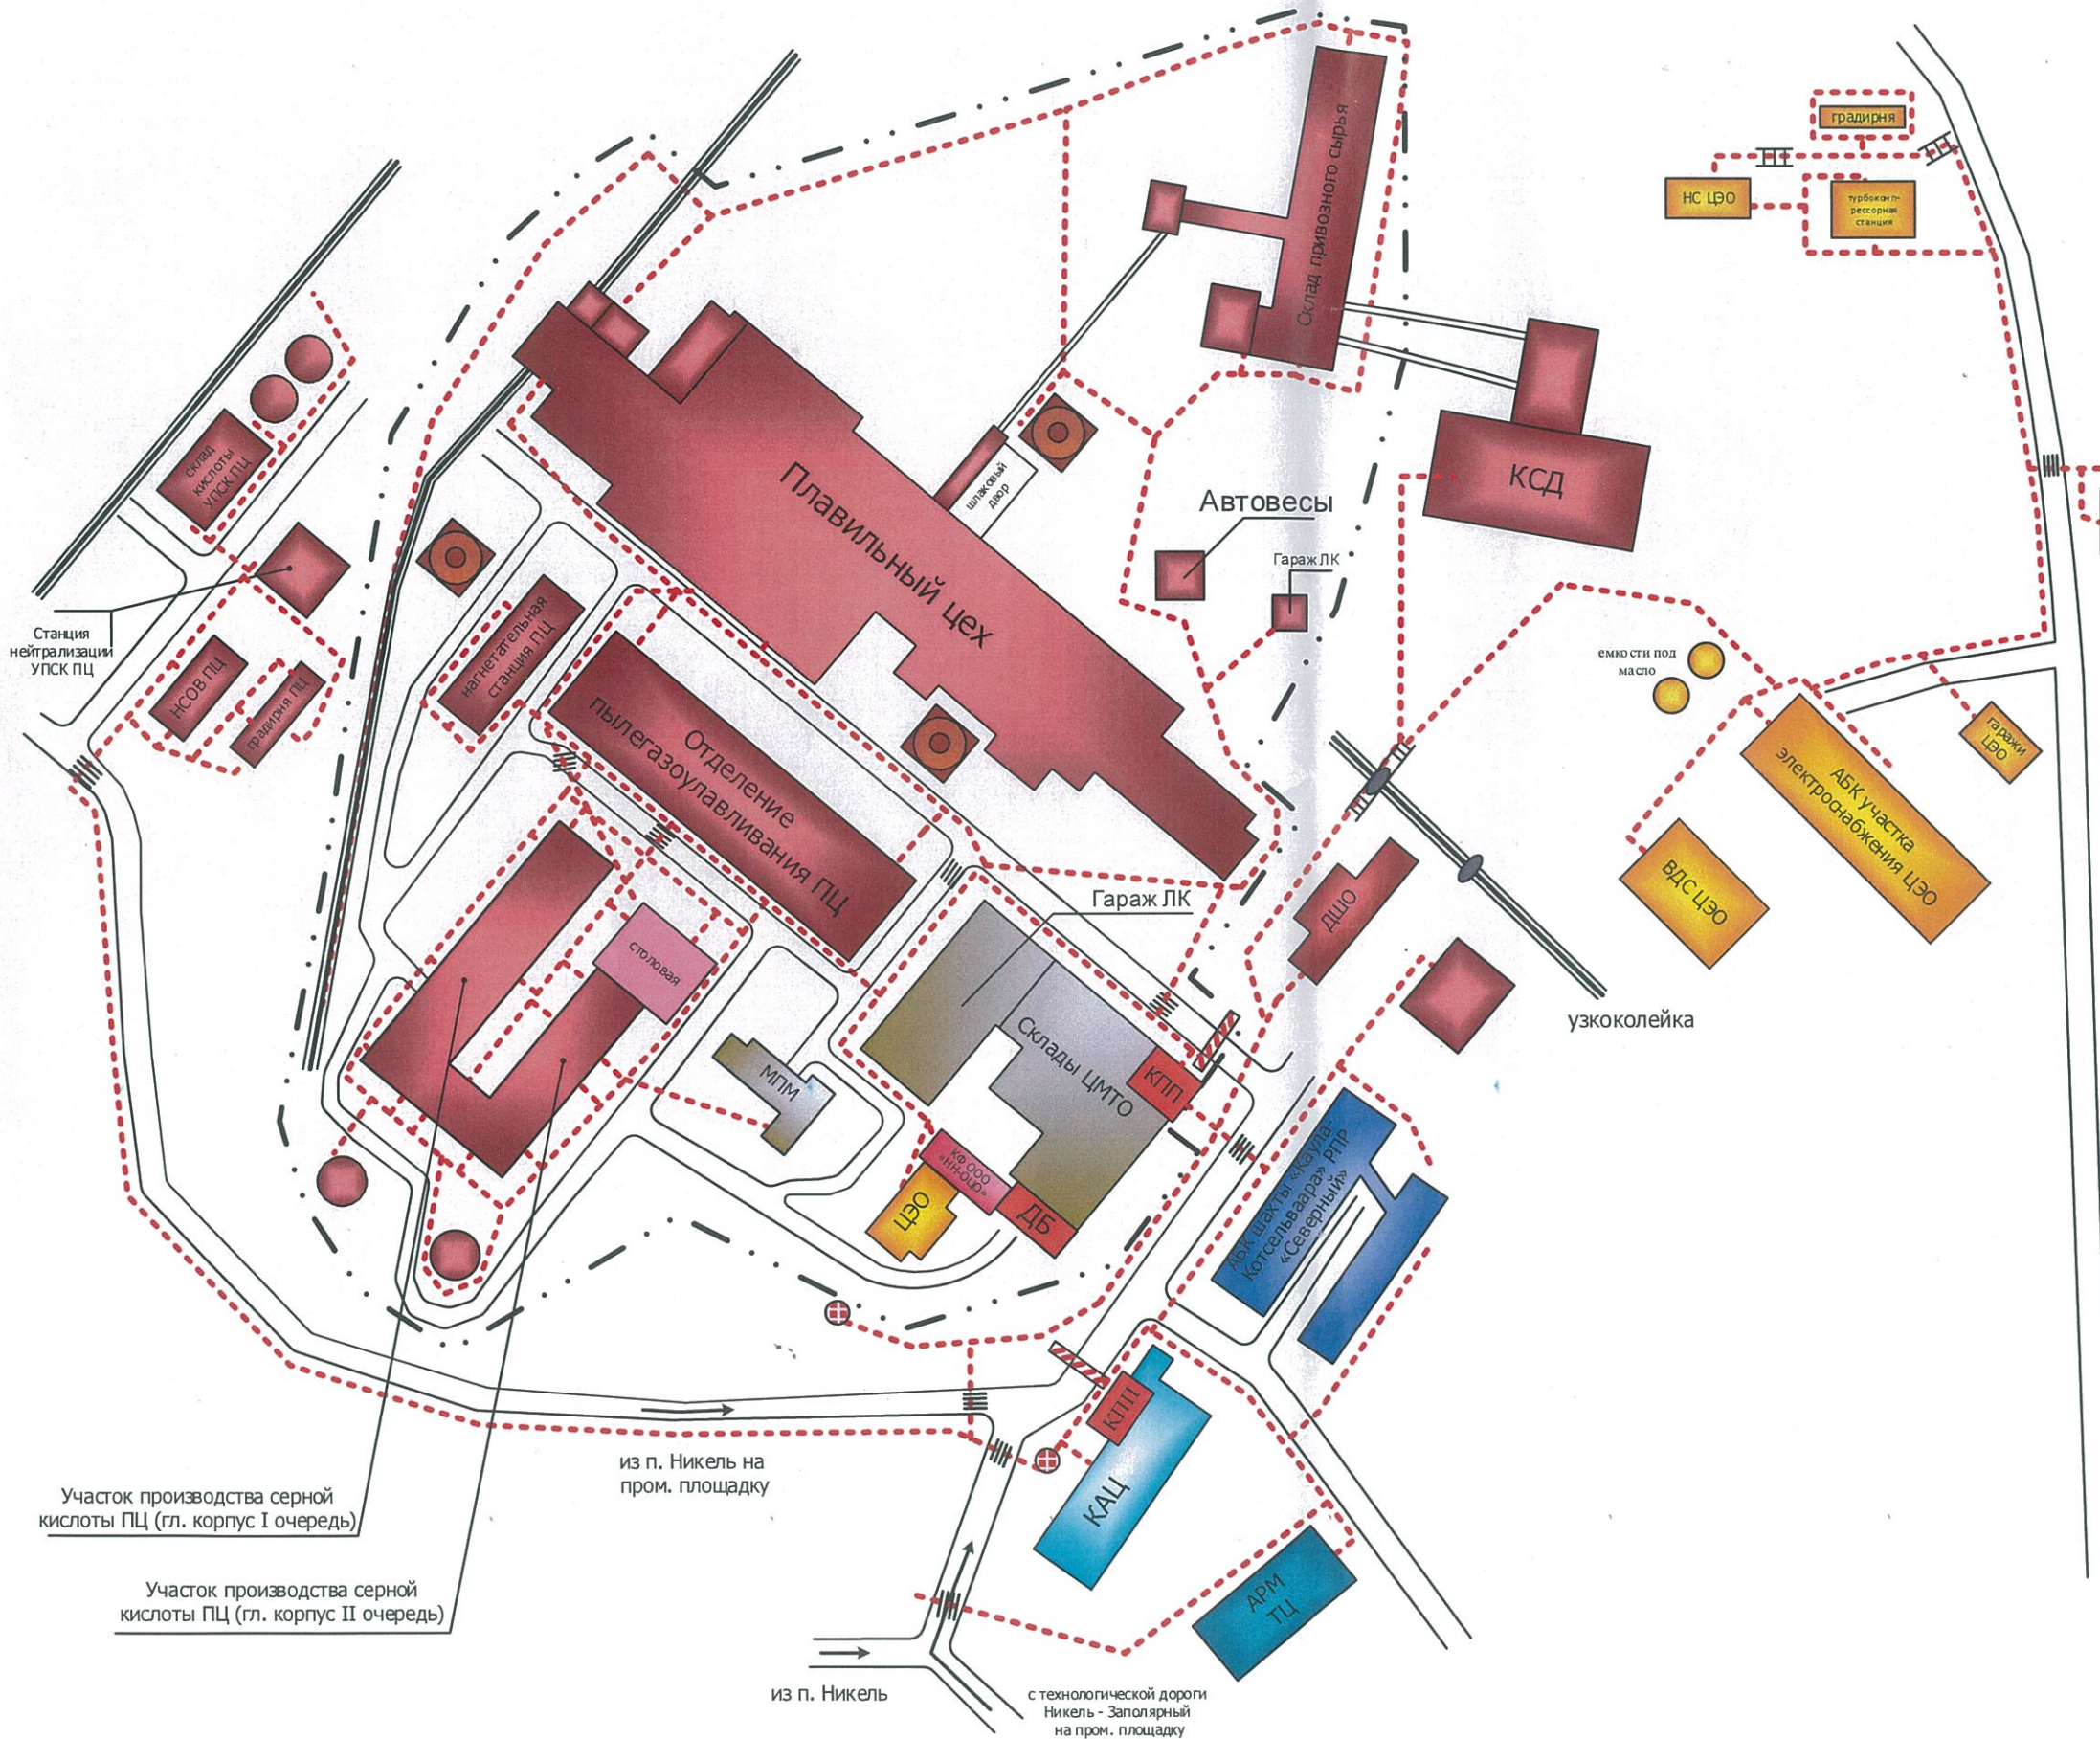

УТВЕРЖДАЮ
 Первый заместитель генерального
 директора-главный инженер

 М.И. Рябушкин
 « 19 » 03 2020 г.

СОГЛАСОВАНО
 Заместитель генерального директора –
 директор департамента по производству

 Д.С. Гетман
 « 19 » 03 2020 г.

Заместитель генерального директора –
 директор департамента промышленной
 безопасности

 С.Н. Уткин
 « 19 » 03 2020 г.

Условные обозначения	
	- пешеходные маршруты
	- автодороги
	- железные дороги
	- автобусная остановка
	- светофор
	- шлагбаум
	- названия подразделений АО «Кольская ГМК», сторонних организаций
	- переход через ж/д пути
	- пешеходный переход