10AI	3150	1	2	6,3
—	50	4	8	0,4
25AII	3050	1	2	6,1
—	50	4	8	0,4
25AII	1400	2	4	5,5
10AI	750	16	32	23,1
10AI	250	4	8	1,8
16AII	3650	1	2	7,3
25AII	3150	1	2	6,1
10AI	380	—	8	2,[illegible]

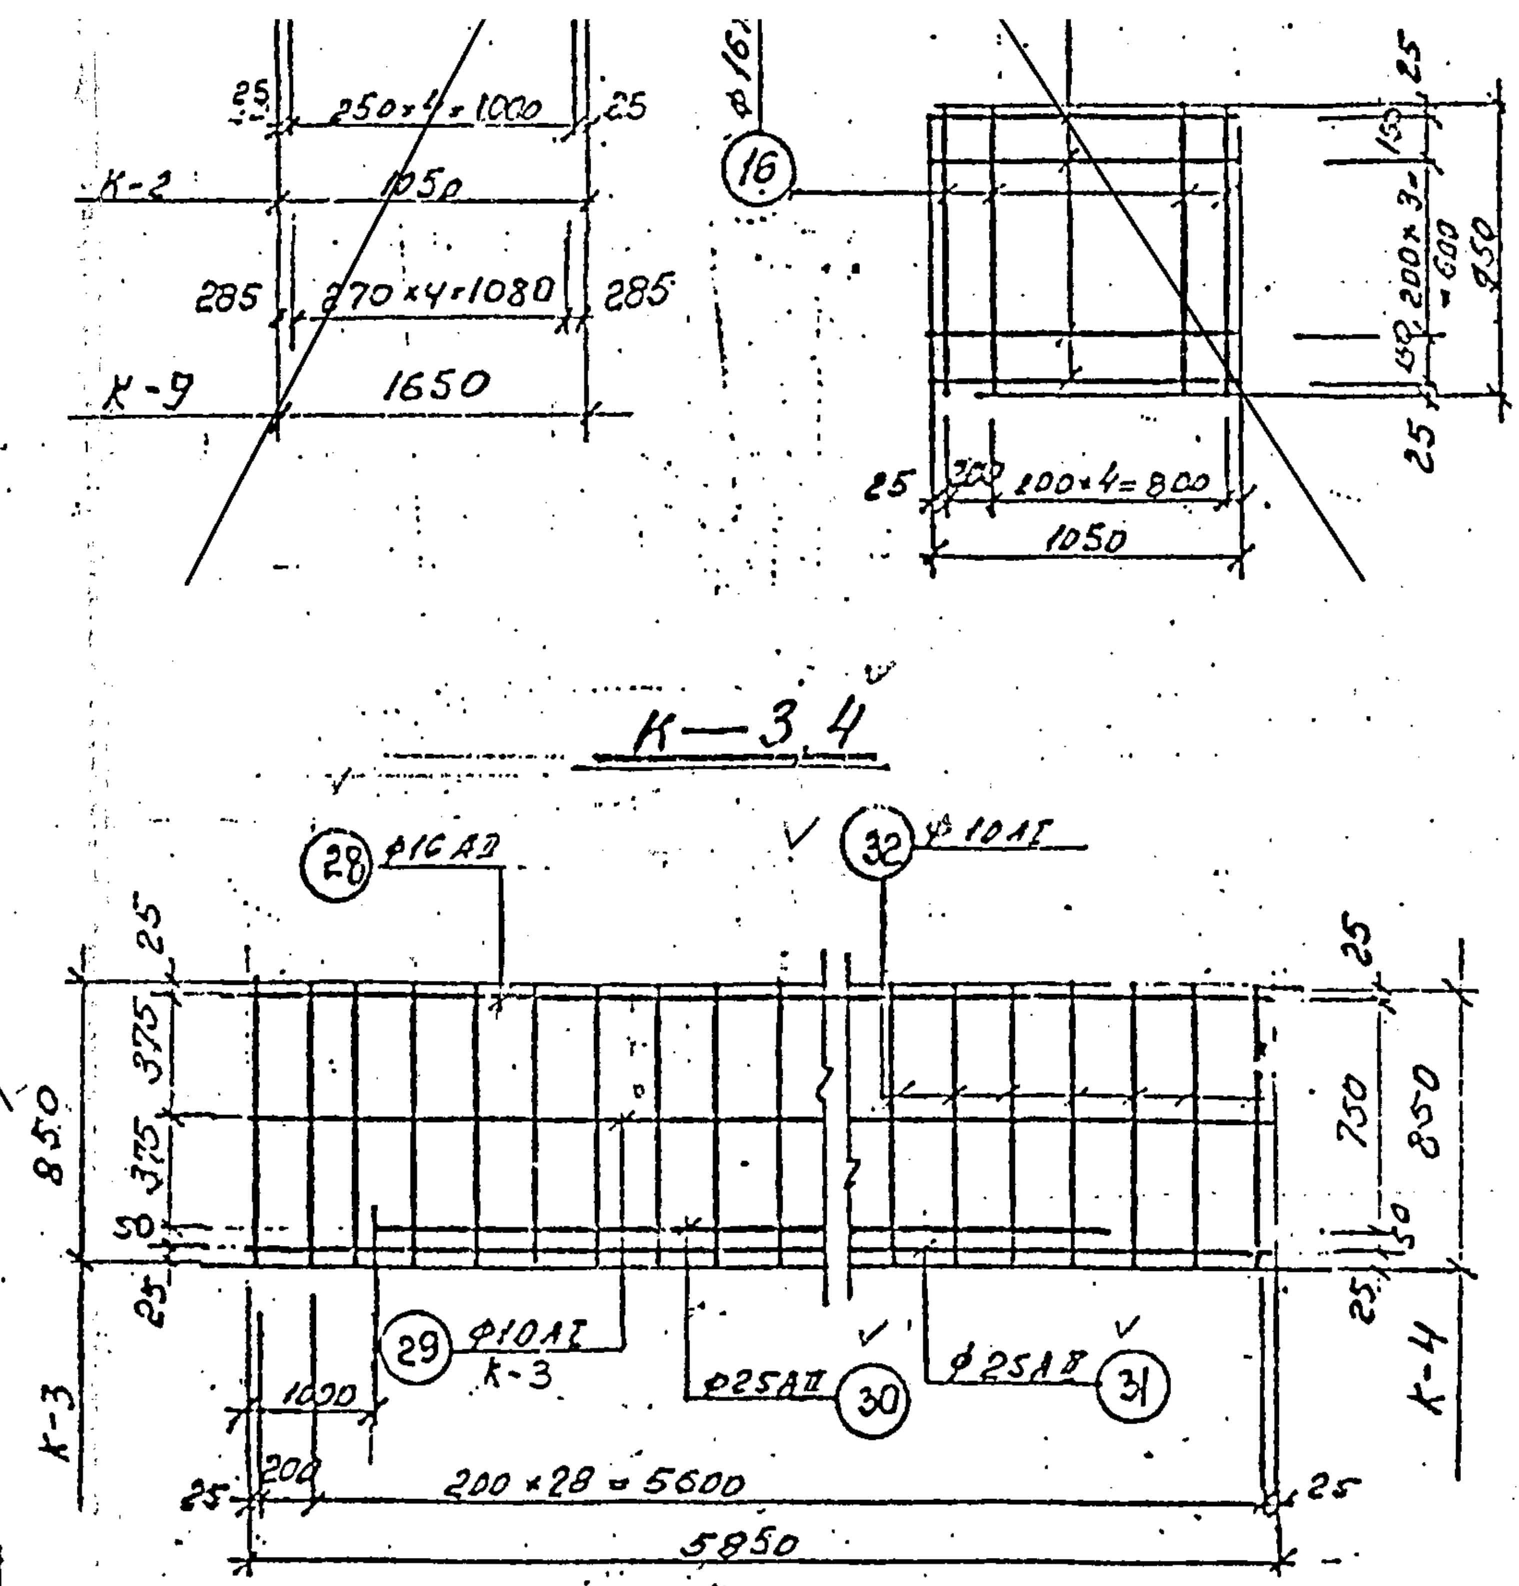

...н
...емент

...тура класса A-II			Прокат		
...в мм					
25	18	Итого	Проф. Б-5	Итого	Всего
		82	—	—	[illegible]
		83		—	152
—	32	96	—	—	154
—		80	—	—	34
—		207	—	—	73
—		225	—	—	291
—		212	—	—	[illegible]
—		98	—	—	31
223		278	—	—	366
203		255	2	2	26
90		112	2	2	50

ПРИВЯЗАН ФМ. 04274-АС

Привязал	Скворцова	[signature]	17.05
Инв. №			

ОЗНАКОМЛЕН
Инженер тех. надзора
ОКСа ____
« » ____ 20__ г.

П. 18211 ч. II

58

Изм	Лист	N. докум	Подпись	Дата
Гл.инж.пр		Матюхин		
Нач.отдела		Левин		
Гл.конс.отд		Левин		
Рук.группы		Зиньковский		
Проектир		Тупошенко		
Исполнит.		Сверзлова		
Контр		[illegible]		

1631-10-КЖ

Комбинат "Североникель"
(V-я очередь расширения)

Цех электролиза никеля
Ванное отделение № 3

Лит	Лист	Листов
Р	58	

Каркасы К-1÷4, 9.
Спецификация арматуры.

ГОССТРОЙ СССР
ЛЕНИНГРАДСКИЙ
ПРОМСТРОЙПРОЕКТ