Автодорога в районе АБК ЦЭН-2 инв. № 410058

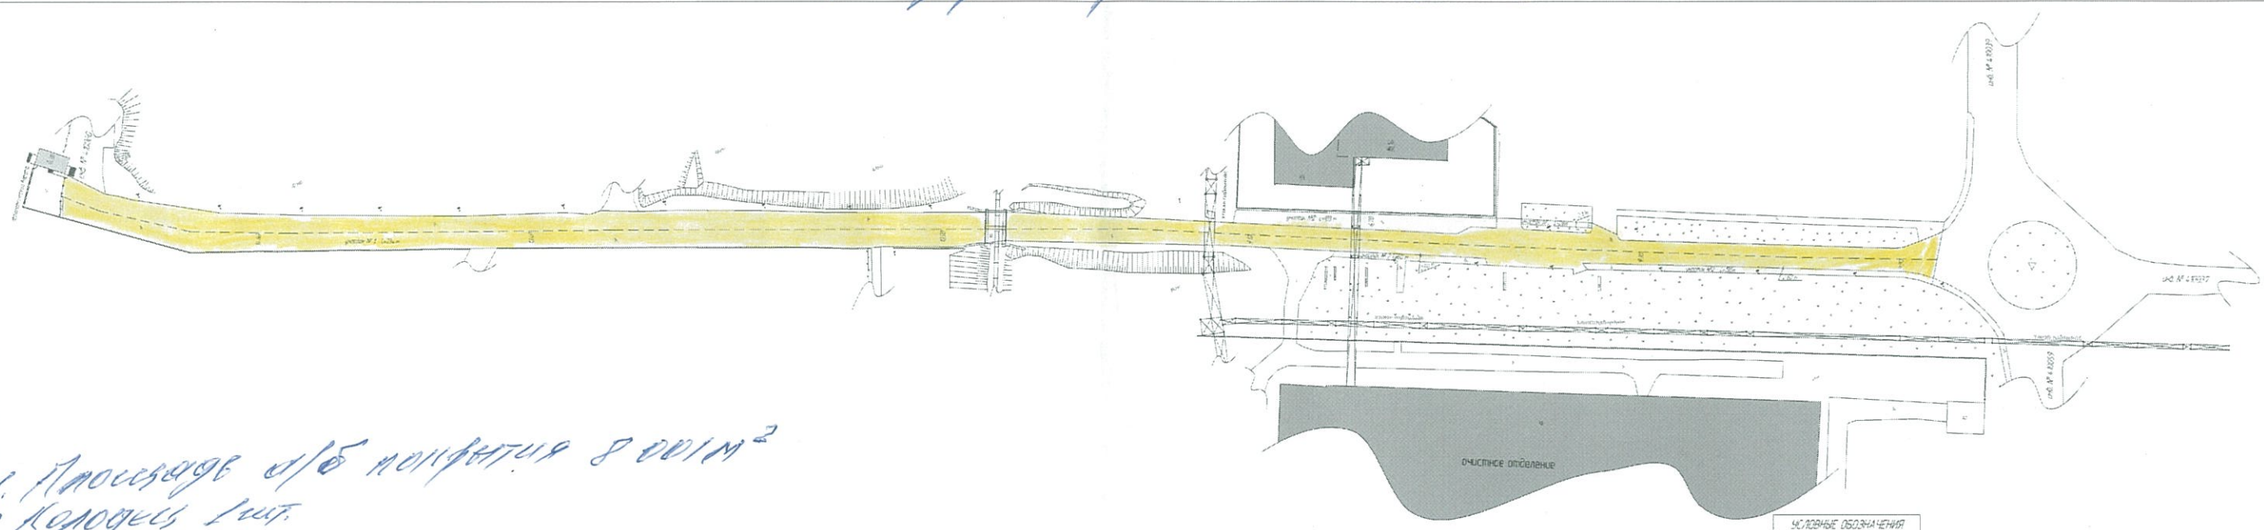

1. Площадь а/б покрытия 8 000 м²
2. Колодец 1 шт.

Ст. мастер СЭТБ

УСЛОВНЫЕ ОБОЗНАЧЕНИЯ

	а/б. покр.
	щебеночное
	железно-бетонное
	асфальто-гудронное
	грунтовое (земля)
	каменная отсыпка
	корытообразное сточное
	дождевое покрытие

Государственное унитарное предприятие технической инвентаризации Мурманской области			РФ
Автодорога в районе АБК ЦЭН-2 инв. № 410058			инв. № 7496
Лист 1	ОАО "Кольская горно-металлургическая компания"		М 1:1000
Дата	Исполнитель	ФИО	Подпись
07.06.2011г.	техник	Старикова П.В. Лашкова Н.Н.	
	ведущий специалист	Чижикова Л.В.	
	директор МГ ГУПТИ МО	Иванова И.Б.	