


Э.В. Нам 2281110000
14500 м²

Центральная заводская площадь
инв. № 410036

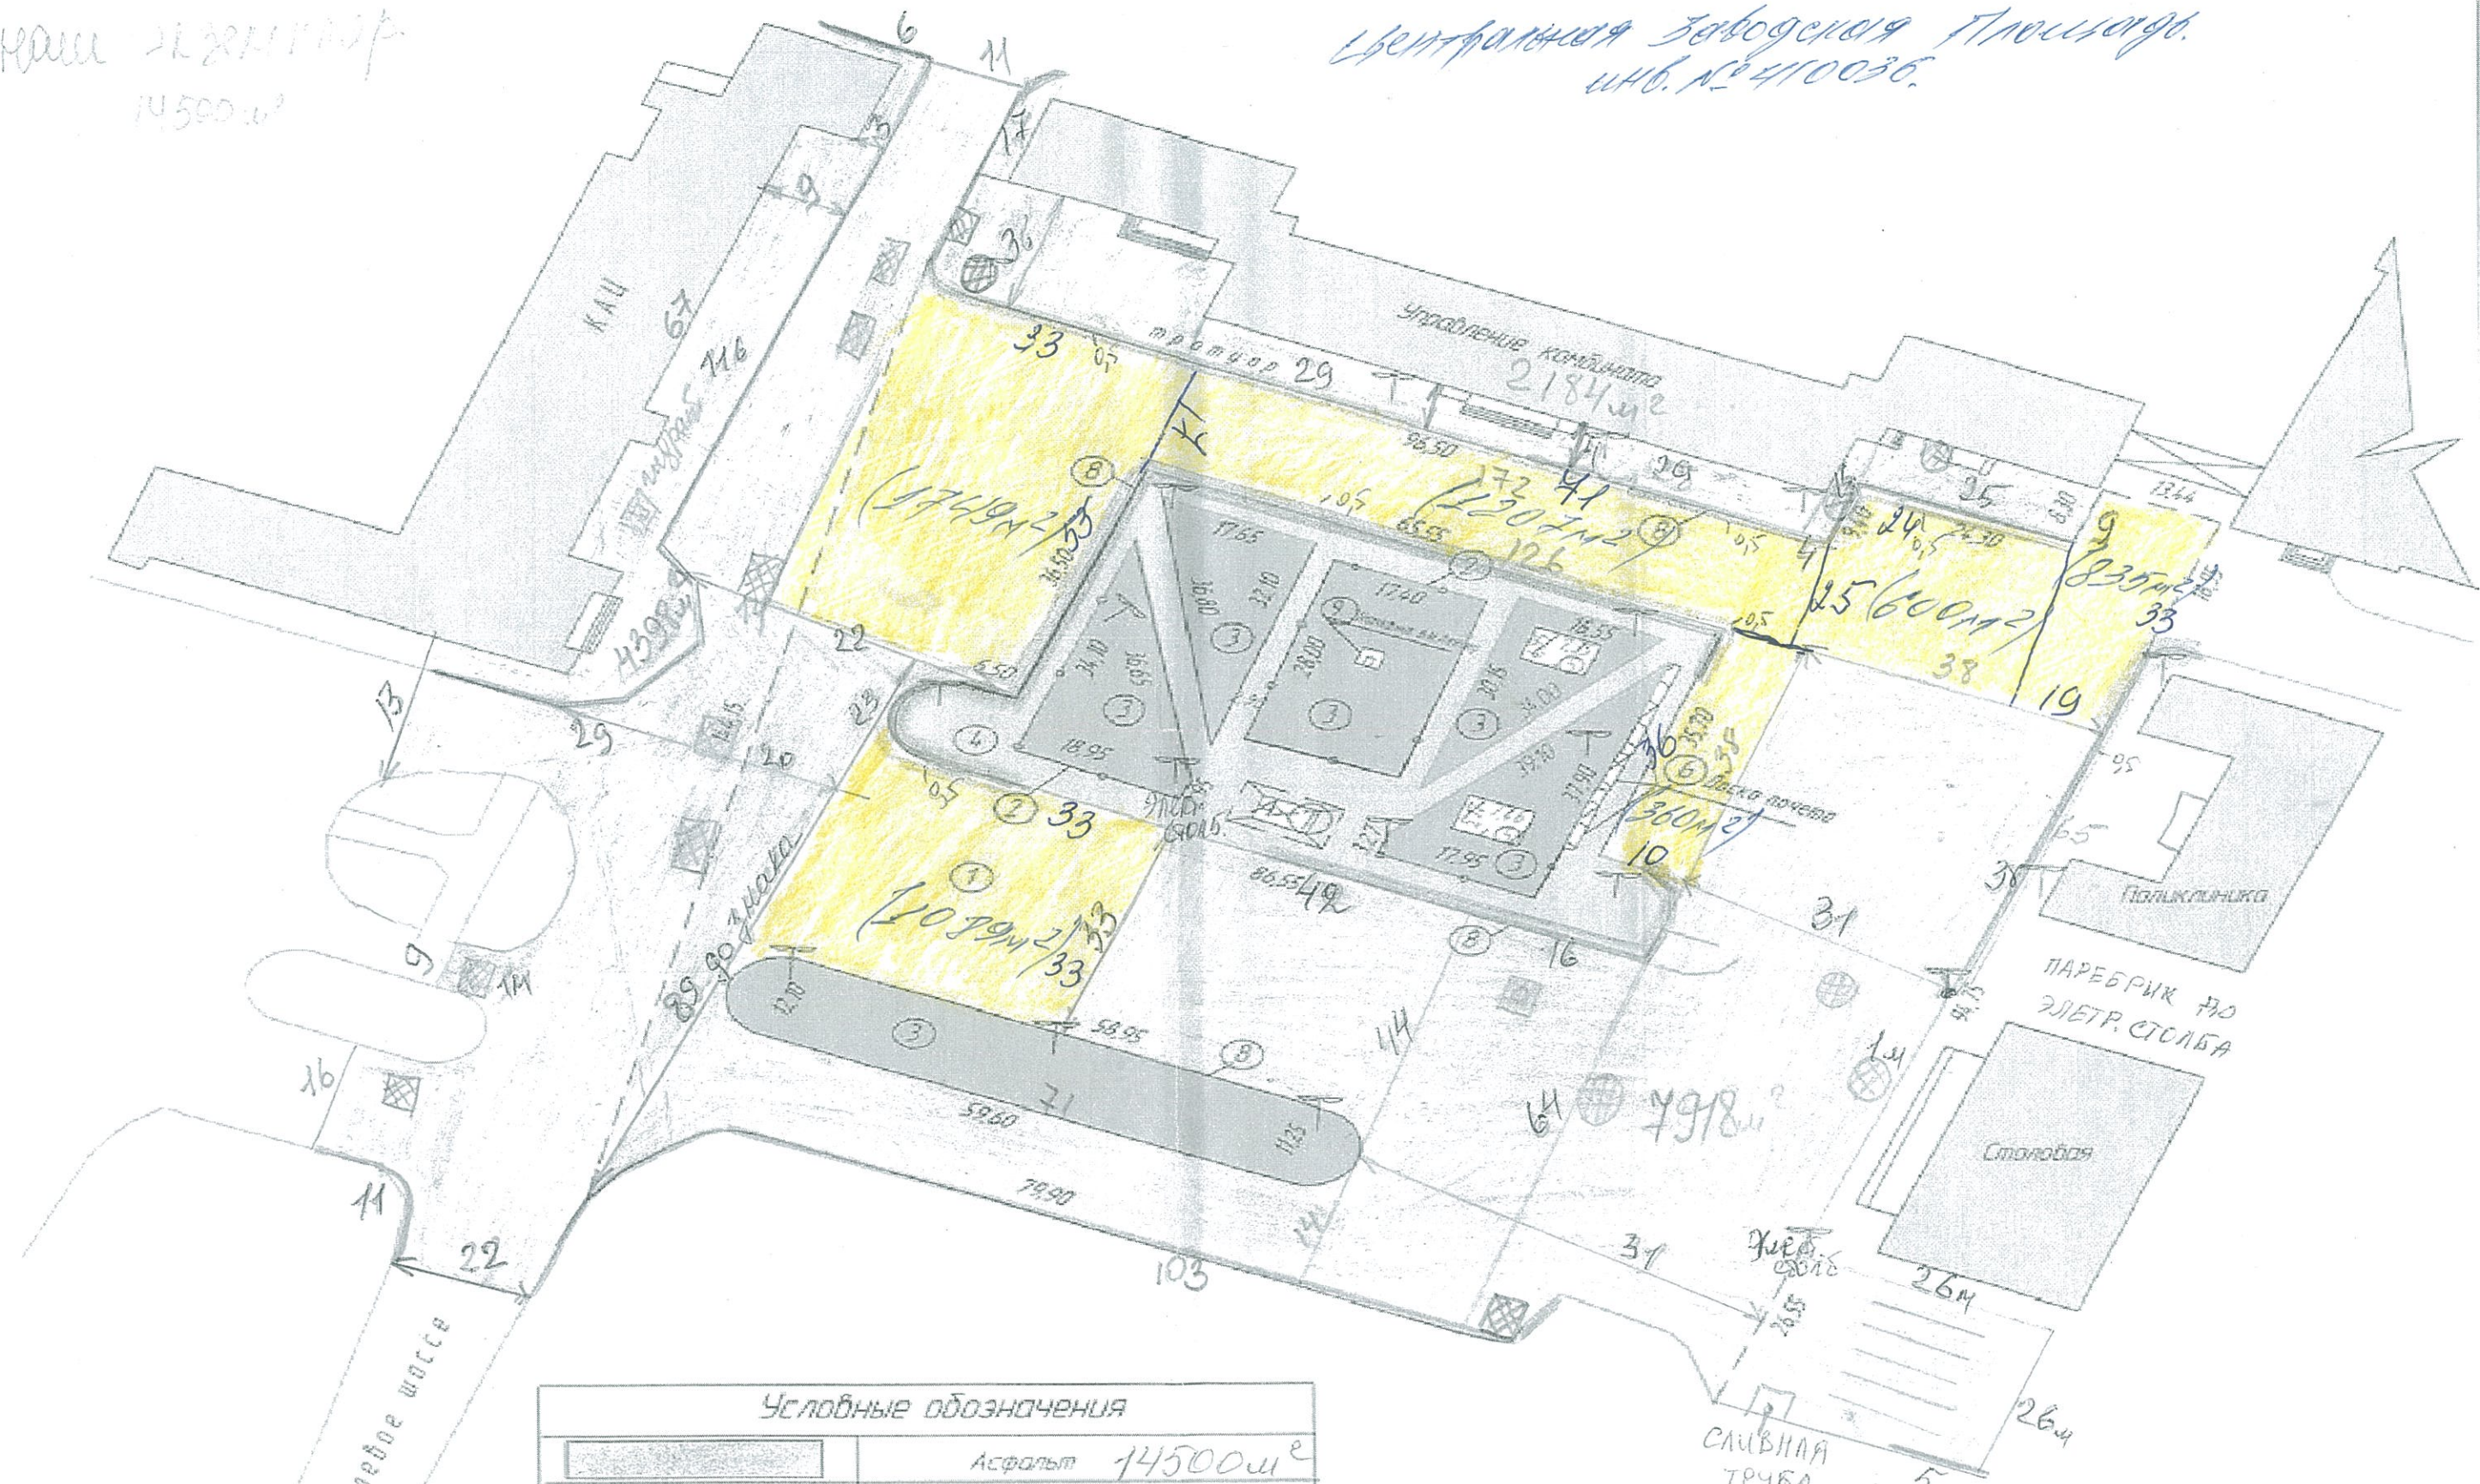

Ст. мастер Рудмаев В.И.
Э.В. 2281110000

Условные обозначения	
	Асфальт 14500 м ²
	Кирпичное строение
	Бетонные плиты 32 м ²
	Газоны
	Люки колодезные и решетки замощения (колодеза)
	Порубрики 665 м
	Остановочный павильон
	Под остальным

Государственное унитарное предприятие технической инвентаризации Мурманской области		РФ
Центральная заводская площадь		инв. № 1731
Лист 1	ОАО "Кольская горно-металлургическая компания"	М 1:1000
Дата	Исполнитель	Ф.И.О.
07.09.2009г.	инженер	Ушакова Л.В.
	Вед. специалист	Иванова И.Б.
21.09.08	Директор	Иванова И.Б.