



**ПРИНЦИПИАЛЬНАЯ СХЕМА ОБОРОТНОГО ВОДОСНАБЖЕНИЯ  
ГРАНУЛЯЦИИ ШЛАКА ПЛАВИЛЬНОГО ЦЕХА**

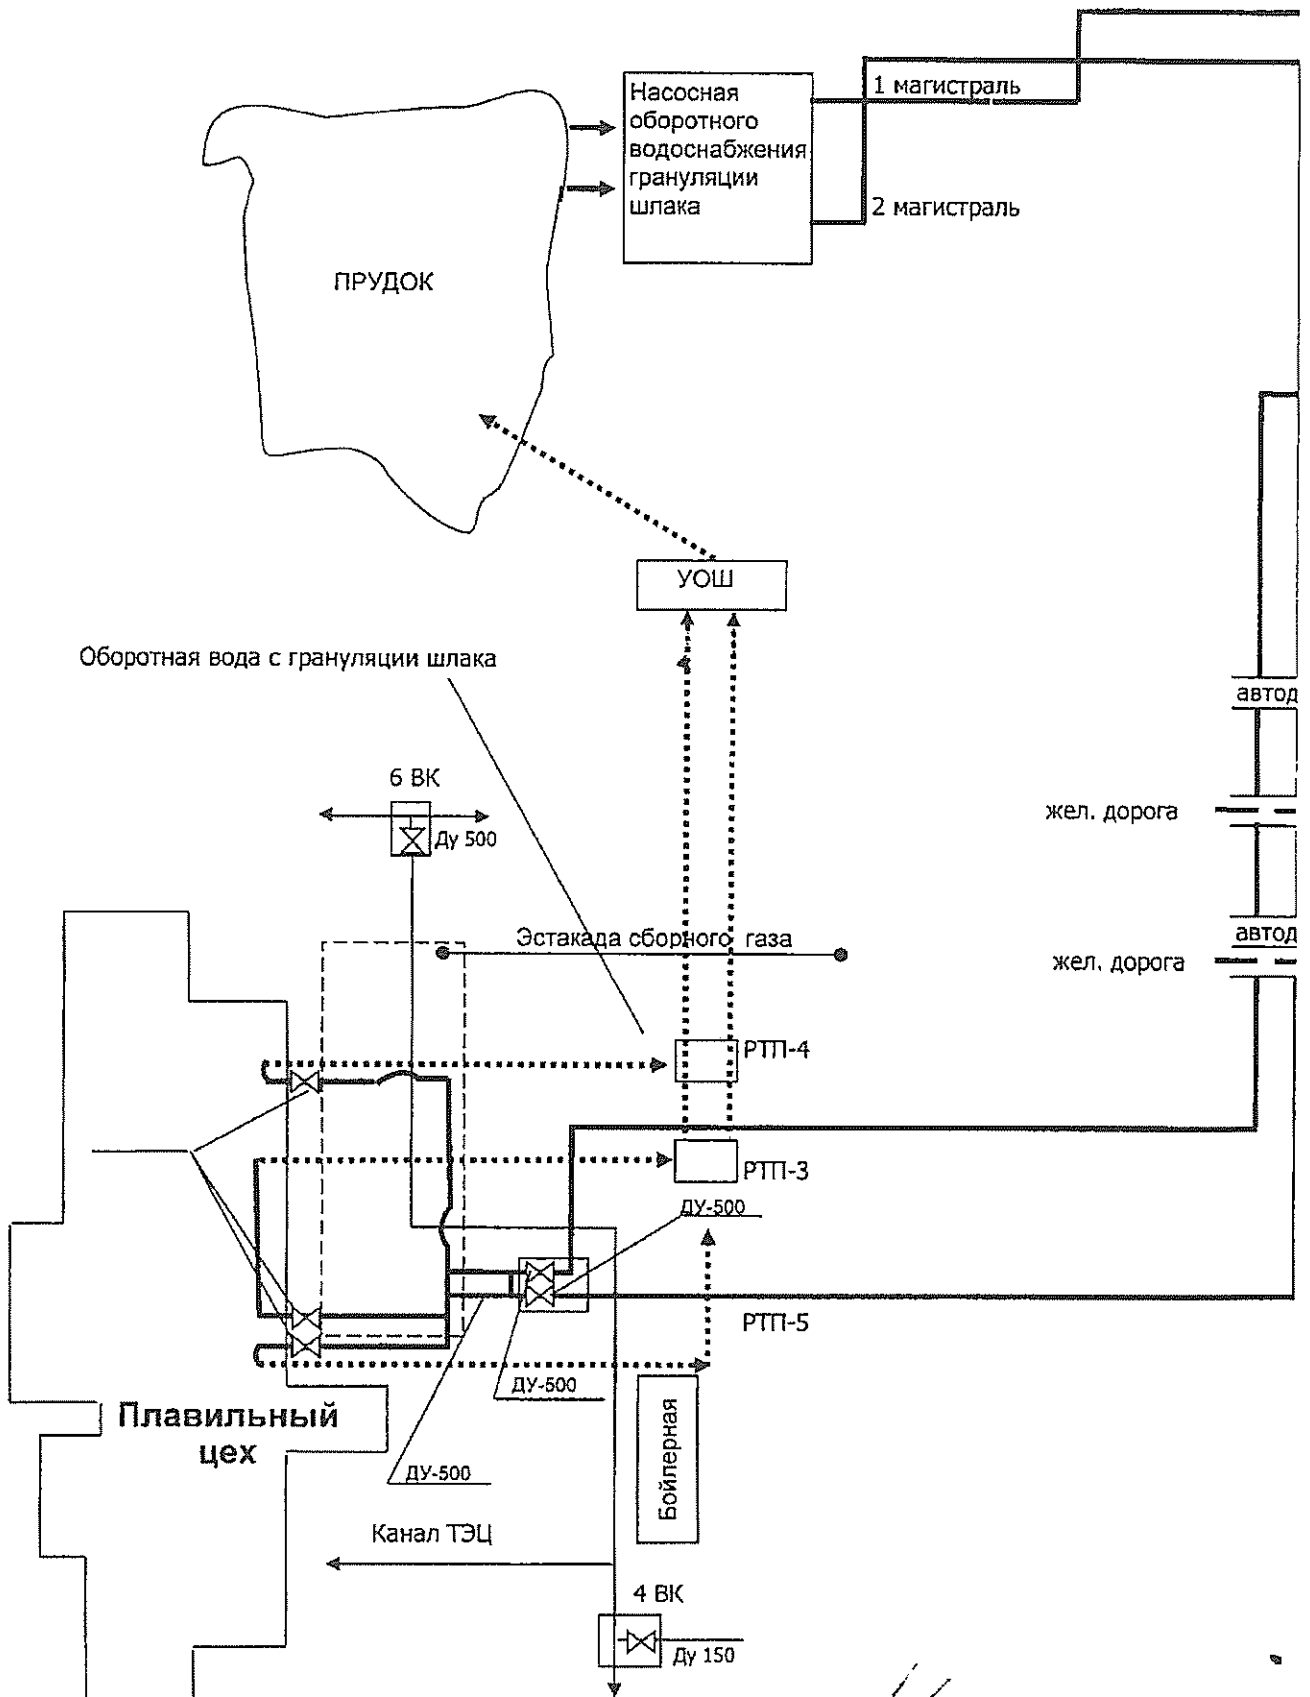

Начальник УЭиРОТВКО ЦЭиЭС

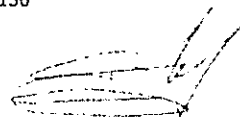

Воронцов А.