


# Схема установленных маршрутов движения пешеходов по территории пл. Никель АО «Кольская ГМК»

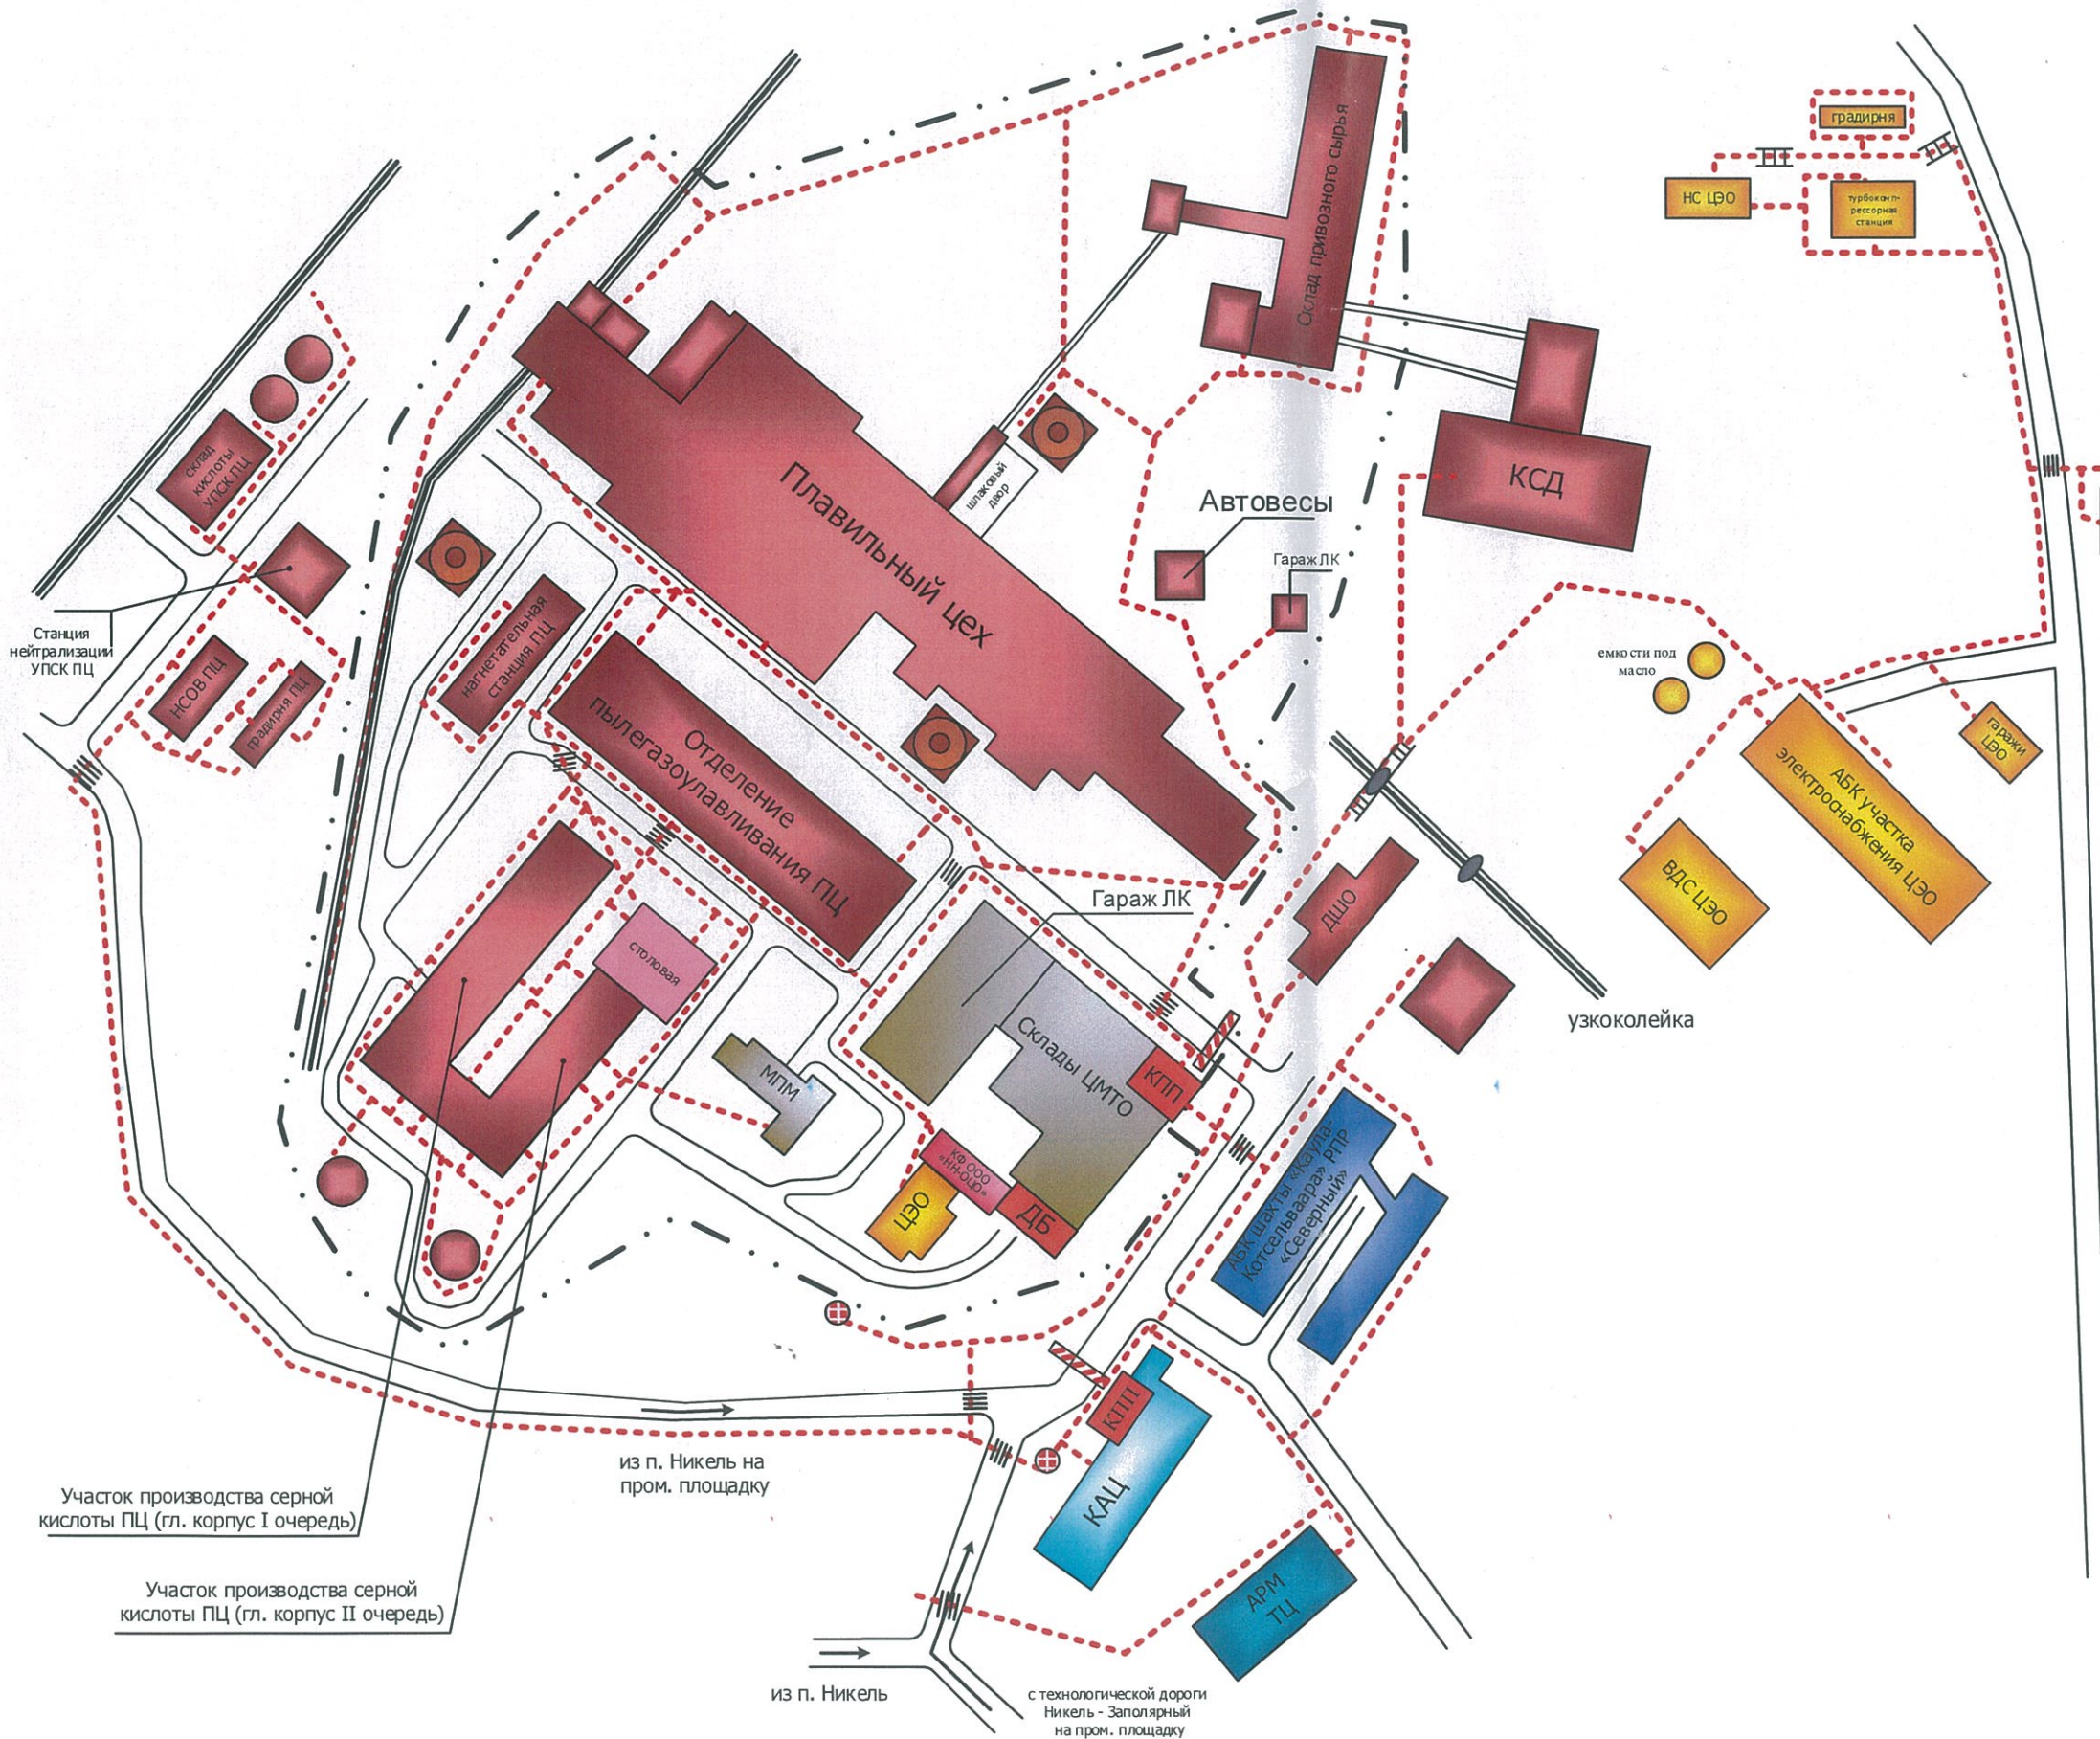

УТВЕРЖДАЮ  
 Первый заместитель генерального  
 директора-главный инженер  
 \_\_\_\_\_ М.И. Рябушкин  
 « 19 » 03 2020 г.

СОГЛАСОВАНО  
 Заместитель генерального директора –  
 директор департамента по производству  
 \_\_\_\_\_ Д.С. Гетман  
 « 19 » 03 2020 г.

Заместитель генерального директора –  
 директор департамента промышленной  
 безопасности  
 \_\_\_\_\_ С.Н. Уткин  
 « 19 » 03 2020 г.

Условные обозначения	
	- пешеходные маршруты
	- автодороги
	- железные дороги
	- автобусная остановка
	- светофор
	- шлагбаум
	- названия подразделений АО «Кольская ГМК», сторонних организаций
	- переход через ж/д пути
	- пешеходный переход