


Схема установленных маршрутов движения пешеходов по территории пл. Мончегорск АО «Кольская ГМК»

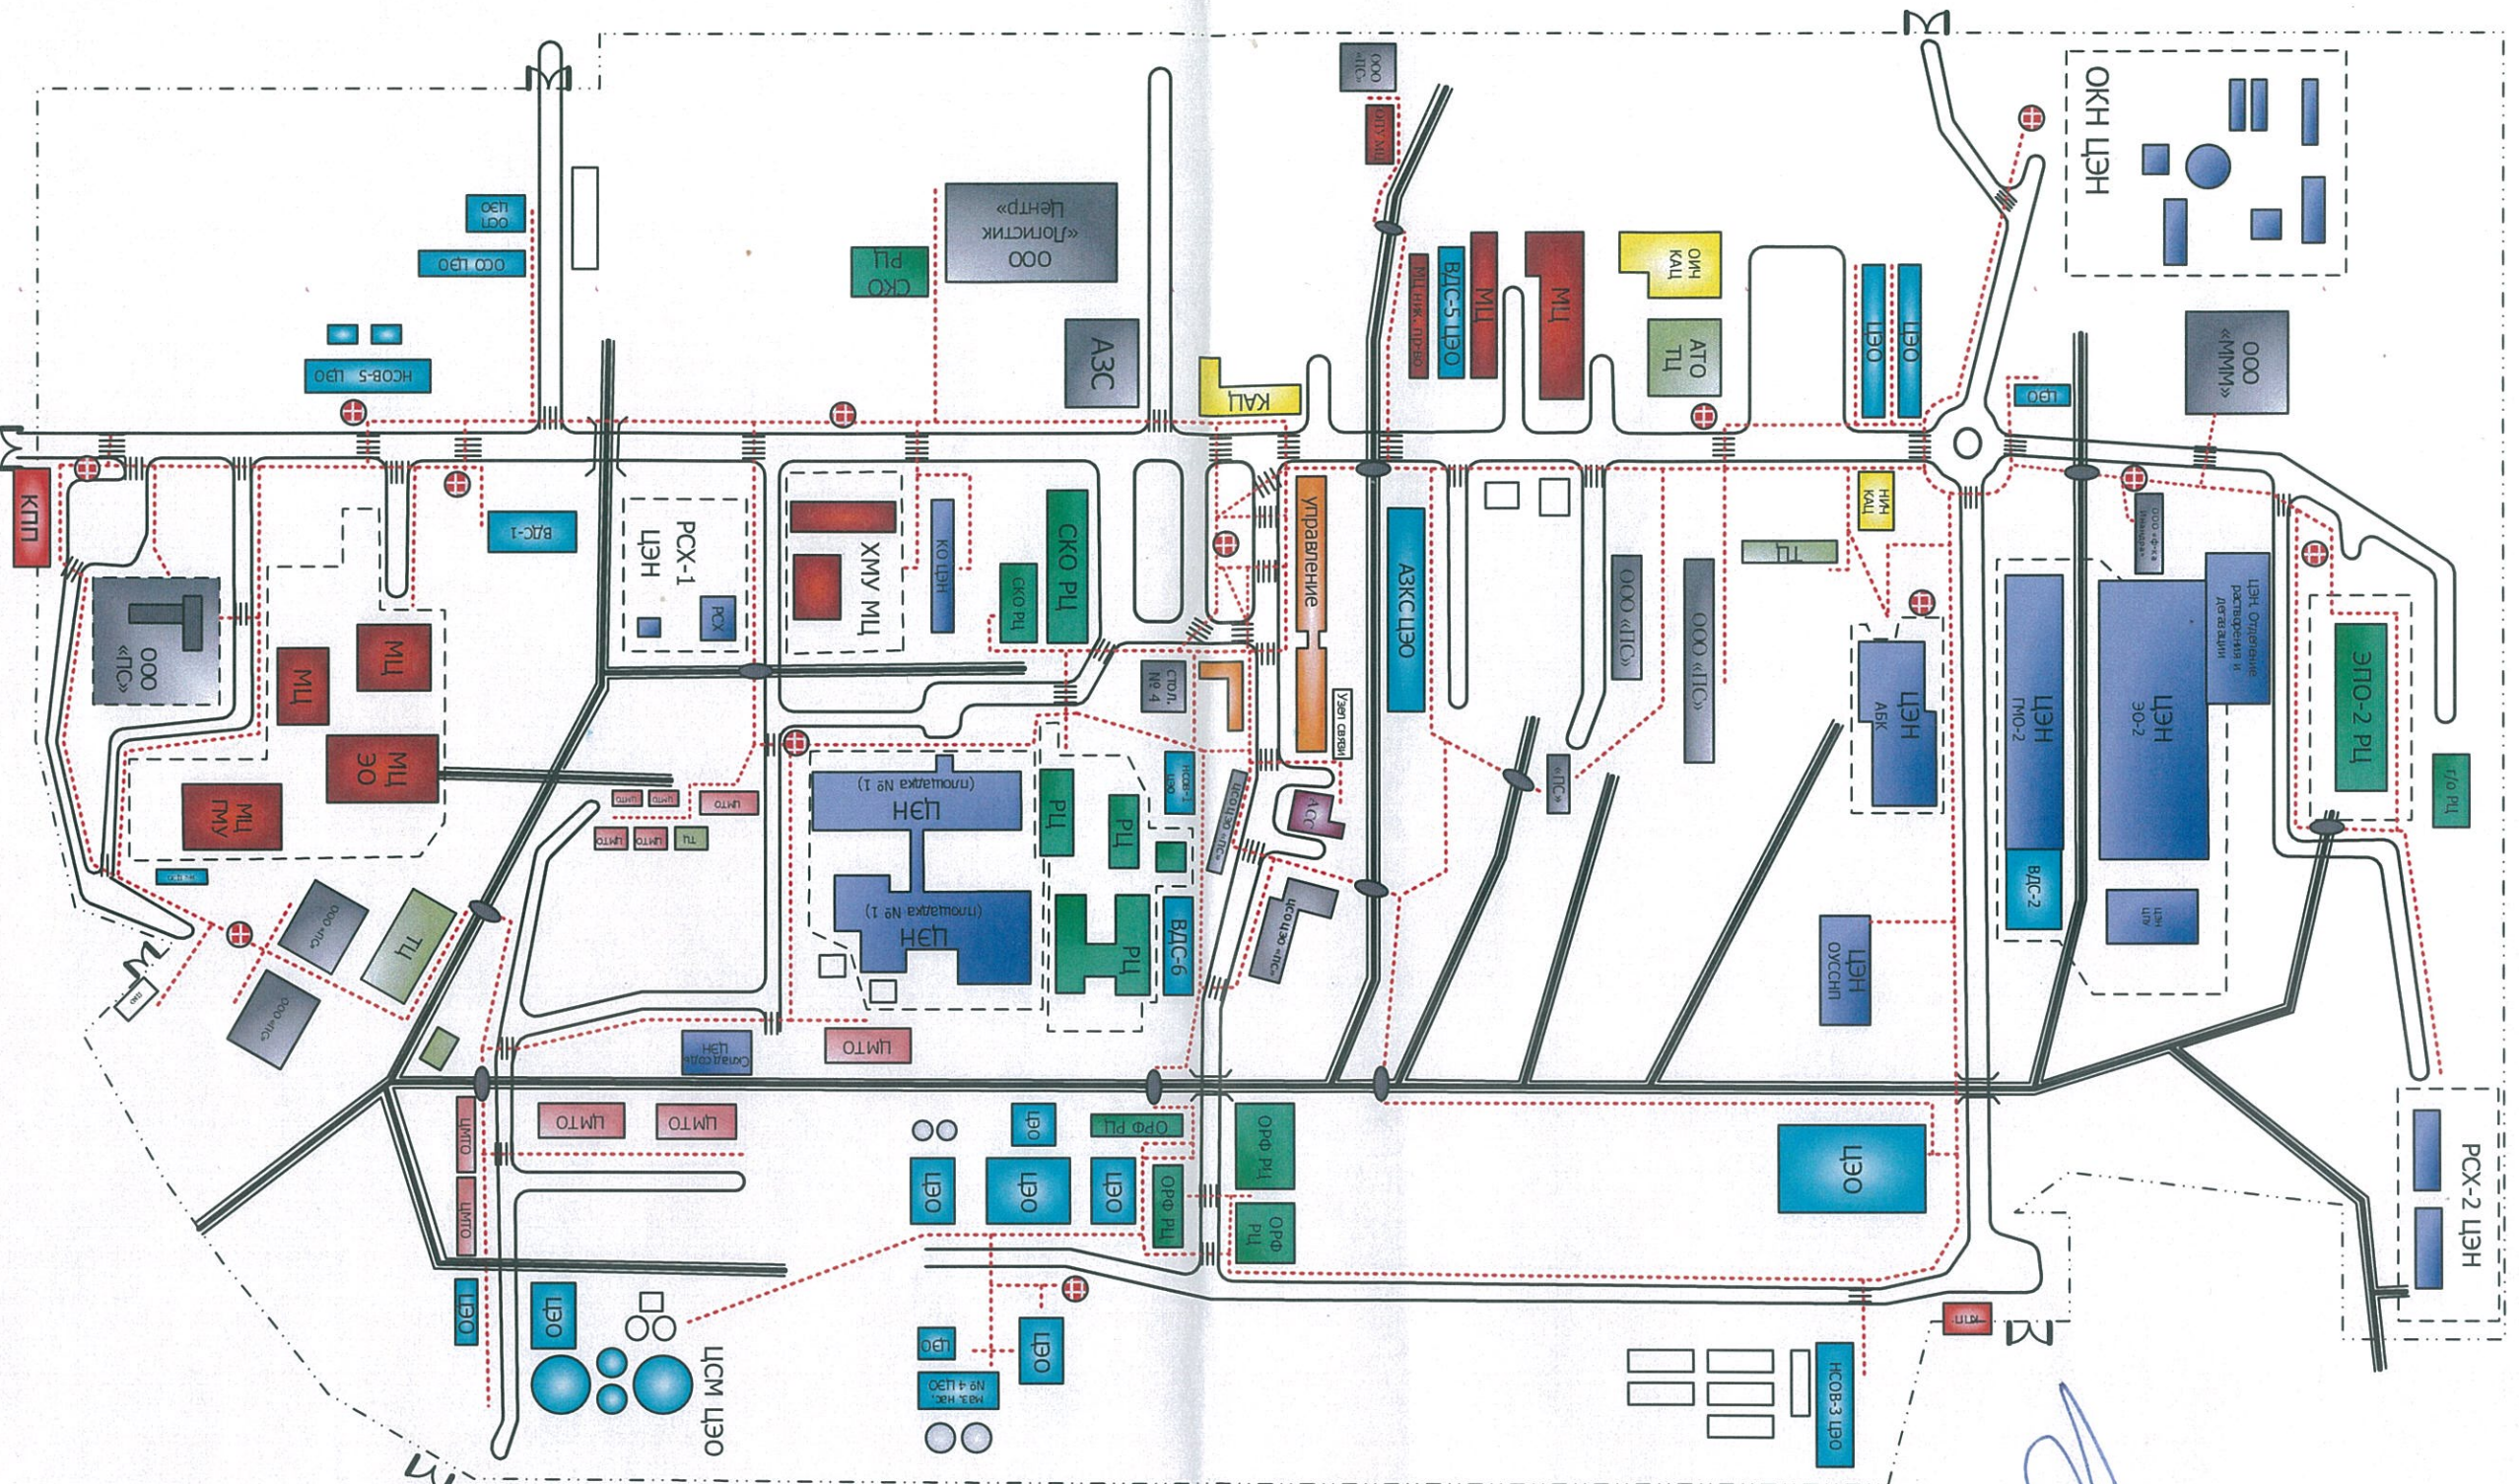

Приложение 1 к распоряжению от «19» 03 2020 №КПД 200-1

УТВЕРЖДАЮ
Первый заместитель-Генерального
директора-Главный инженер

М.И. Рябушкин
2020 г.

СОГЛАСОВАНО
Заместитель-Генерального директора –
директор Департамента по производству

Д.С. Гетман
2020 г.

Заместитель генерального директора –
директор Департамента промышленной
безопасности

С.Н. Уткин
2020 г.

Условные обозначения

	пешеходные маршруты
	автодороги
	железные дороги
	автобусная остановка
	названия подразделений АО «Кольская ГМК», сторонних организаций
	переход через ж/д пути
	пешеходный переход
	внешнее периметральное ограждение
	внутреннее периметральное ограждение
	ворота в периметральном ограждении