


Схема установленных маршрутов движения пешеходов по территории пл. Никель АО «Кольская ГМК»

Приложение 3

УТВЕРЖДЕНО
распоряжением
Первого заместителя генерального
директора – главного инженера
АО «Кольская ГМК»
от 25.05.2023 № КГМК-105/116-р

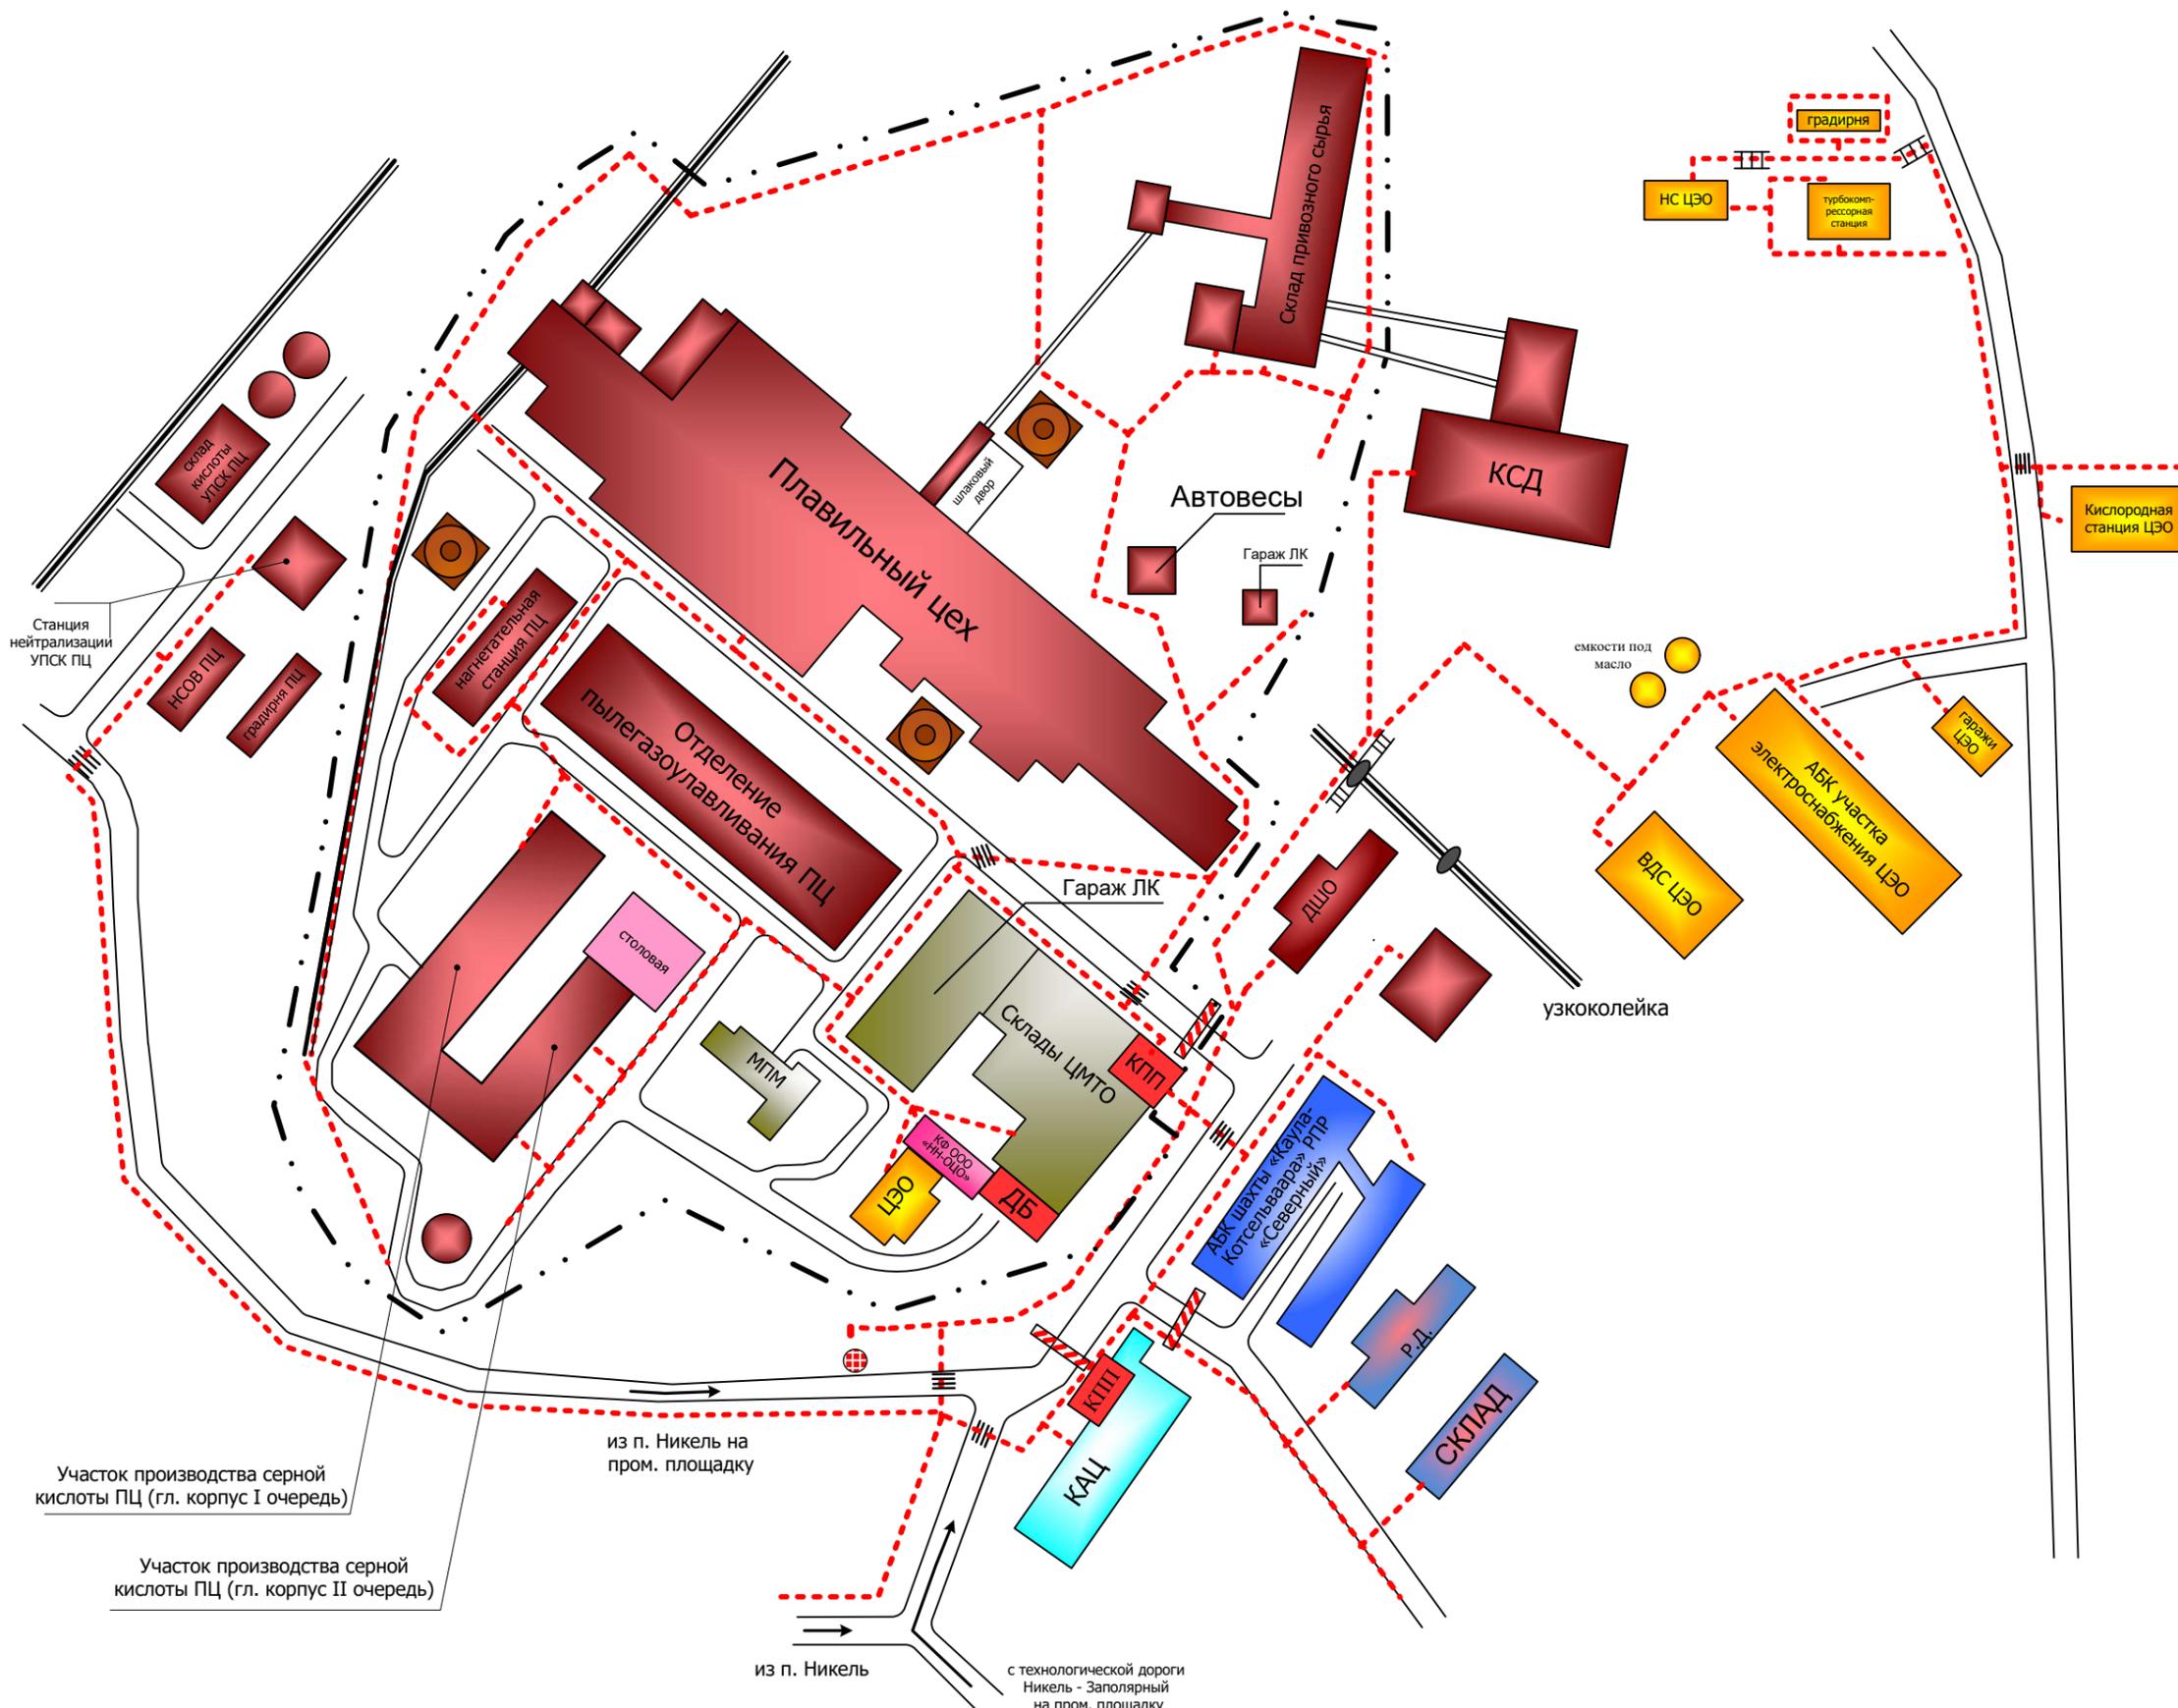

Условные обозначения	
	- пешеходные маршруты
	- автодороги
	- железные дороги
	- автобусная остановка
	- светофор
	- шлагбаум
	- названия подразделений АО «Кольская ГМК», сторонних организаций
	- переход через ж/д пути
	- пешеходный переход