

т/п б/н

Инв.№ 05040

СКОРОСНИВАТЕЛЬ

Электроснабжение внешнее
компрессорной 2-ой очереди, цех
сетей и подстанций, цех № 17
пгт Никель

_____ год.

Хранить _____ лет.

т/п б/н

Инв.№ 05040

пгт Никель


"Электроснабжение внешнее
компрессорной 2-ой очереди, цех сетей и
подстанций, цех №17", инв.№05040

АО «Кольская ГМК»

Объект водопровод к трубокомпрессорной, инв. № 05040



Ситуационная схема расположения объекта недвижимости

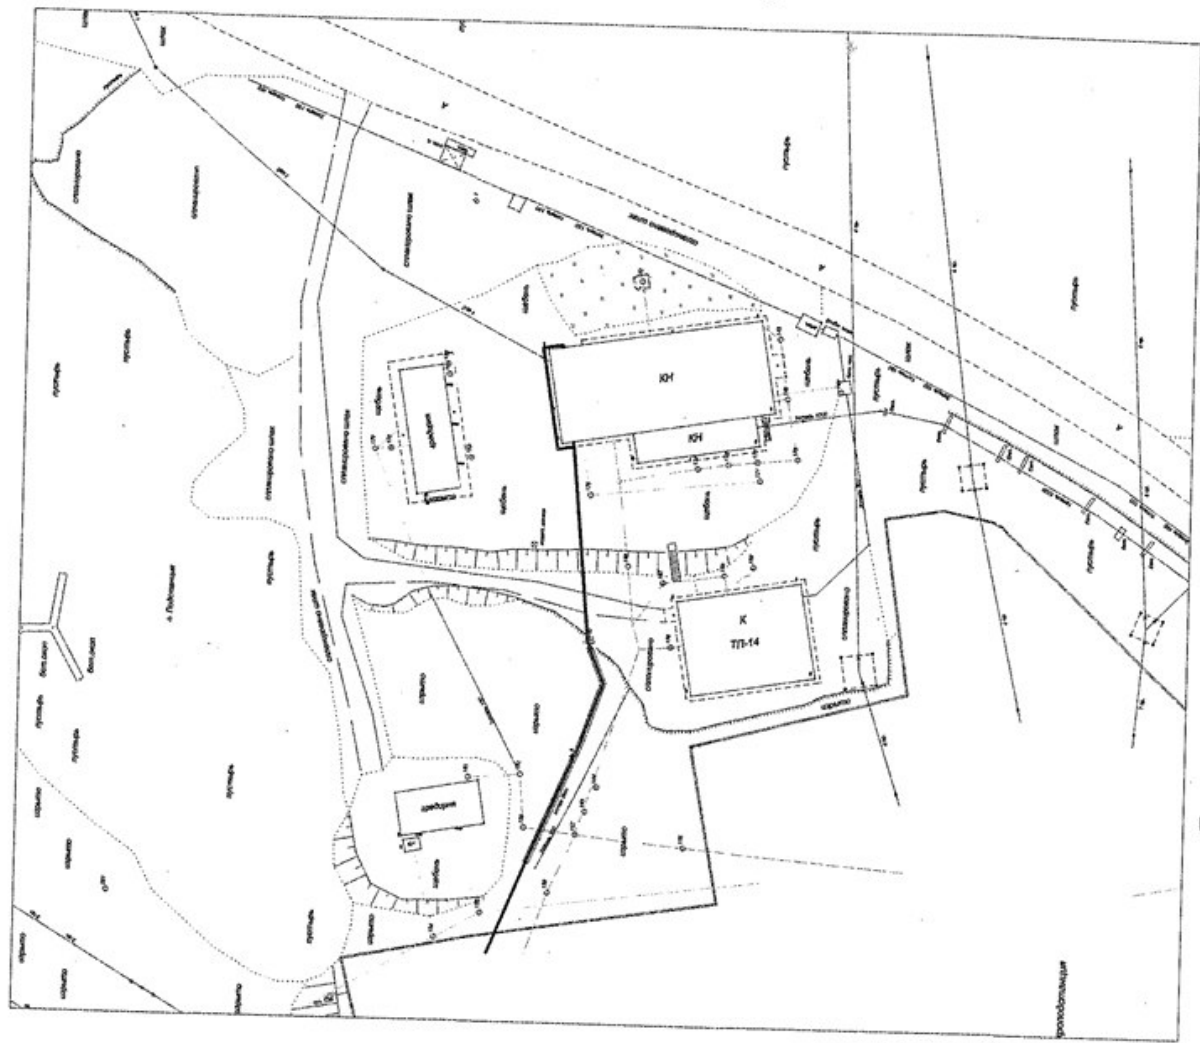

План расположения объекта недвижимости М 1:1500

ООО "МУРМАНСКОЕ ЗЕМЛЕУСТРОИТЕЛЬНОЕ ПРЕДПРИЯТИЕ"

Инвентарный № _____

Область, республика, край Мурманская, РФ

Район _____

Город (др.поселение) пгт Никель

Округ города _____

ТЕХНИЧЕСКОЕ ОПИСАНИЕ

на сооружение "Электроснабжение внешнее компрессорной 2-ой очереди,
цех сетей и подстанций, цех №17", инв.№05040

пгт Никель Мурманская обл.
местоположение объекта учета

Описание составлено по состоянию на 17.02.2017г.
(указывается дата обследования объекта учета)

ИНЖЕНЕР-ТЕХНИК
СЕРГЕЙ АЛЕКСАНДРОВИЧ ДОЛЖЕНКО

С.А. ДОЛЖЕНКО
Инженер-техник

11
10.02.2017
(подпись, фамилия)

Мультипликация (подпись)

(инициалы, фамилия)

I. ОБЩИЕ СВЕДЕНИЯ

№ п/п	Наименование	Единица измерения	2017г.	20__г.	20__г.
1	2	3			
1.	Общая протяженность:	км	0.134		
	а) воздушные ЛЭП низкого напряжения	км			
	б) воздушные ЛЭП высокого напряжения	км			
	в) кабельные ЛЭП низкого напряжения	км	0.134		
	г) кабельные ЛЭП высокого напряжения				
2.	Опоры:				
	а) деревянные на деревянных приставках из пропитанного леса	шт.			
	б) деревянные на деревянных приставках из непропитанного леса	шт.			
	в) деревянные с железобетонными приставками	шт.			
	г) железобетонные	шт.			
	д) тросовые подвесы	шт.			
	е) металлические	шт.			
3.	Провода:				
	а) медные	км			
	б) алюминиевые ААШВУ (3х150)	км	0.134		
	в) сталеалюминевые	км			
4.	Кронштейны для светильников:				
	а) железобетонные	шт.			
	б) металлические	шт.			
5.	Арматура уличного освещения:				
	а) светильники с лампами накаливания	шт.			
	б) светильники с ртутными лампами	шт.			
	в) светильники с люминесцентными лампами	шт.			
6.	Кабели:				
	а) марки напряжением.....	км			
	б) марки напряжением.....	км			
	в)				
7.	Муфты специальные	шт.			
8.	Муфты концевые	шт.			
9.	Контур заземления	шт.			
10.	Устройства грозозащитные	шт.			
11.	Дорожные покрытия кабельных сетей:				
	а) асфальтобетонные	кв.м			
	б) булыжные	кв.м			
	в) тротуары	кв.м			
12.	кабель проложенный в ж/б лотках	п.м.	0.03		
12.	Протяженность для регистрации права	п.м.	134		

II. Элементы электрических


[illegible]

сетей и их стоимость

[illegible]

VII. Перечень документов, приложенных к паспорту

[illegible]

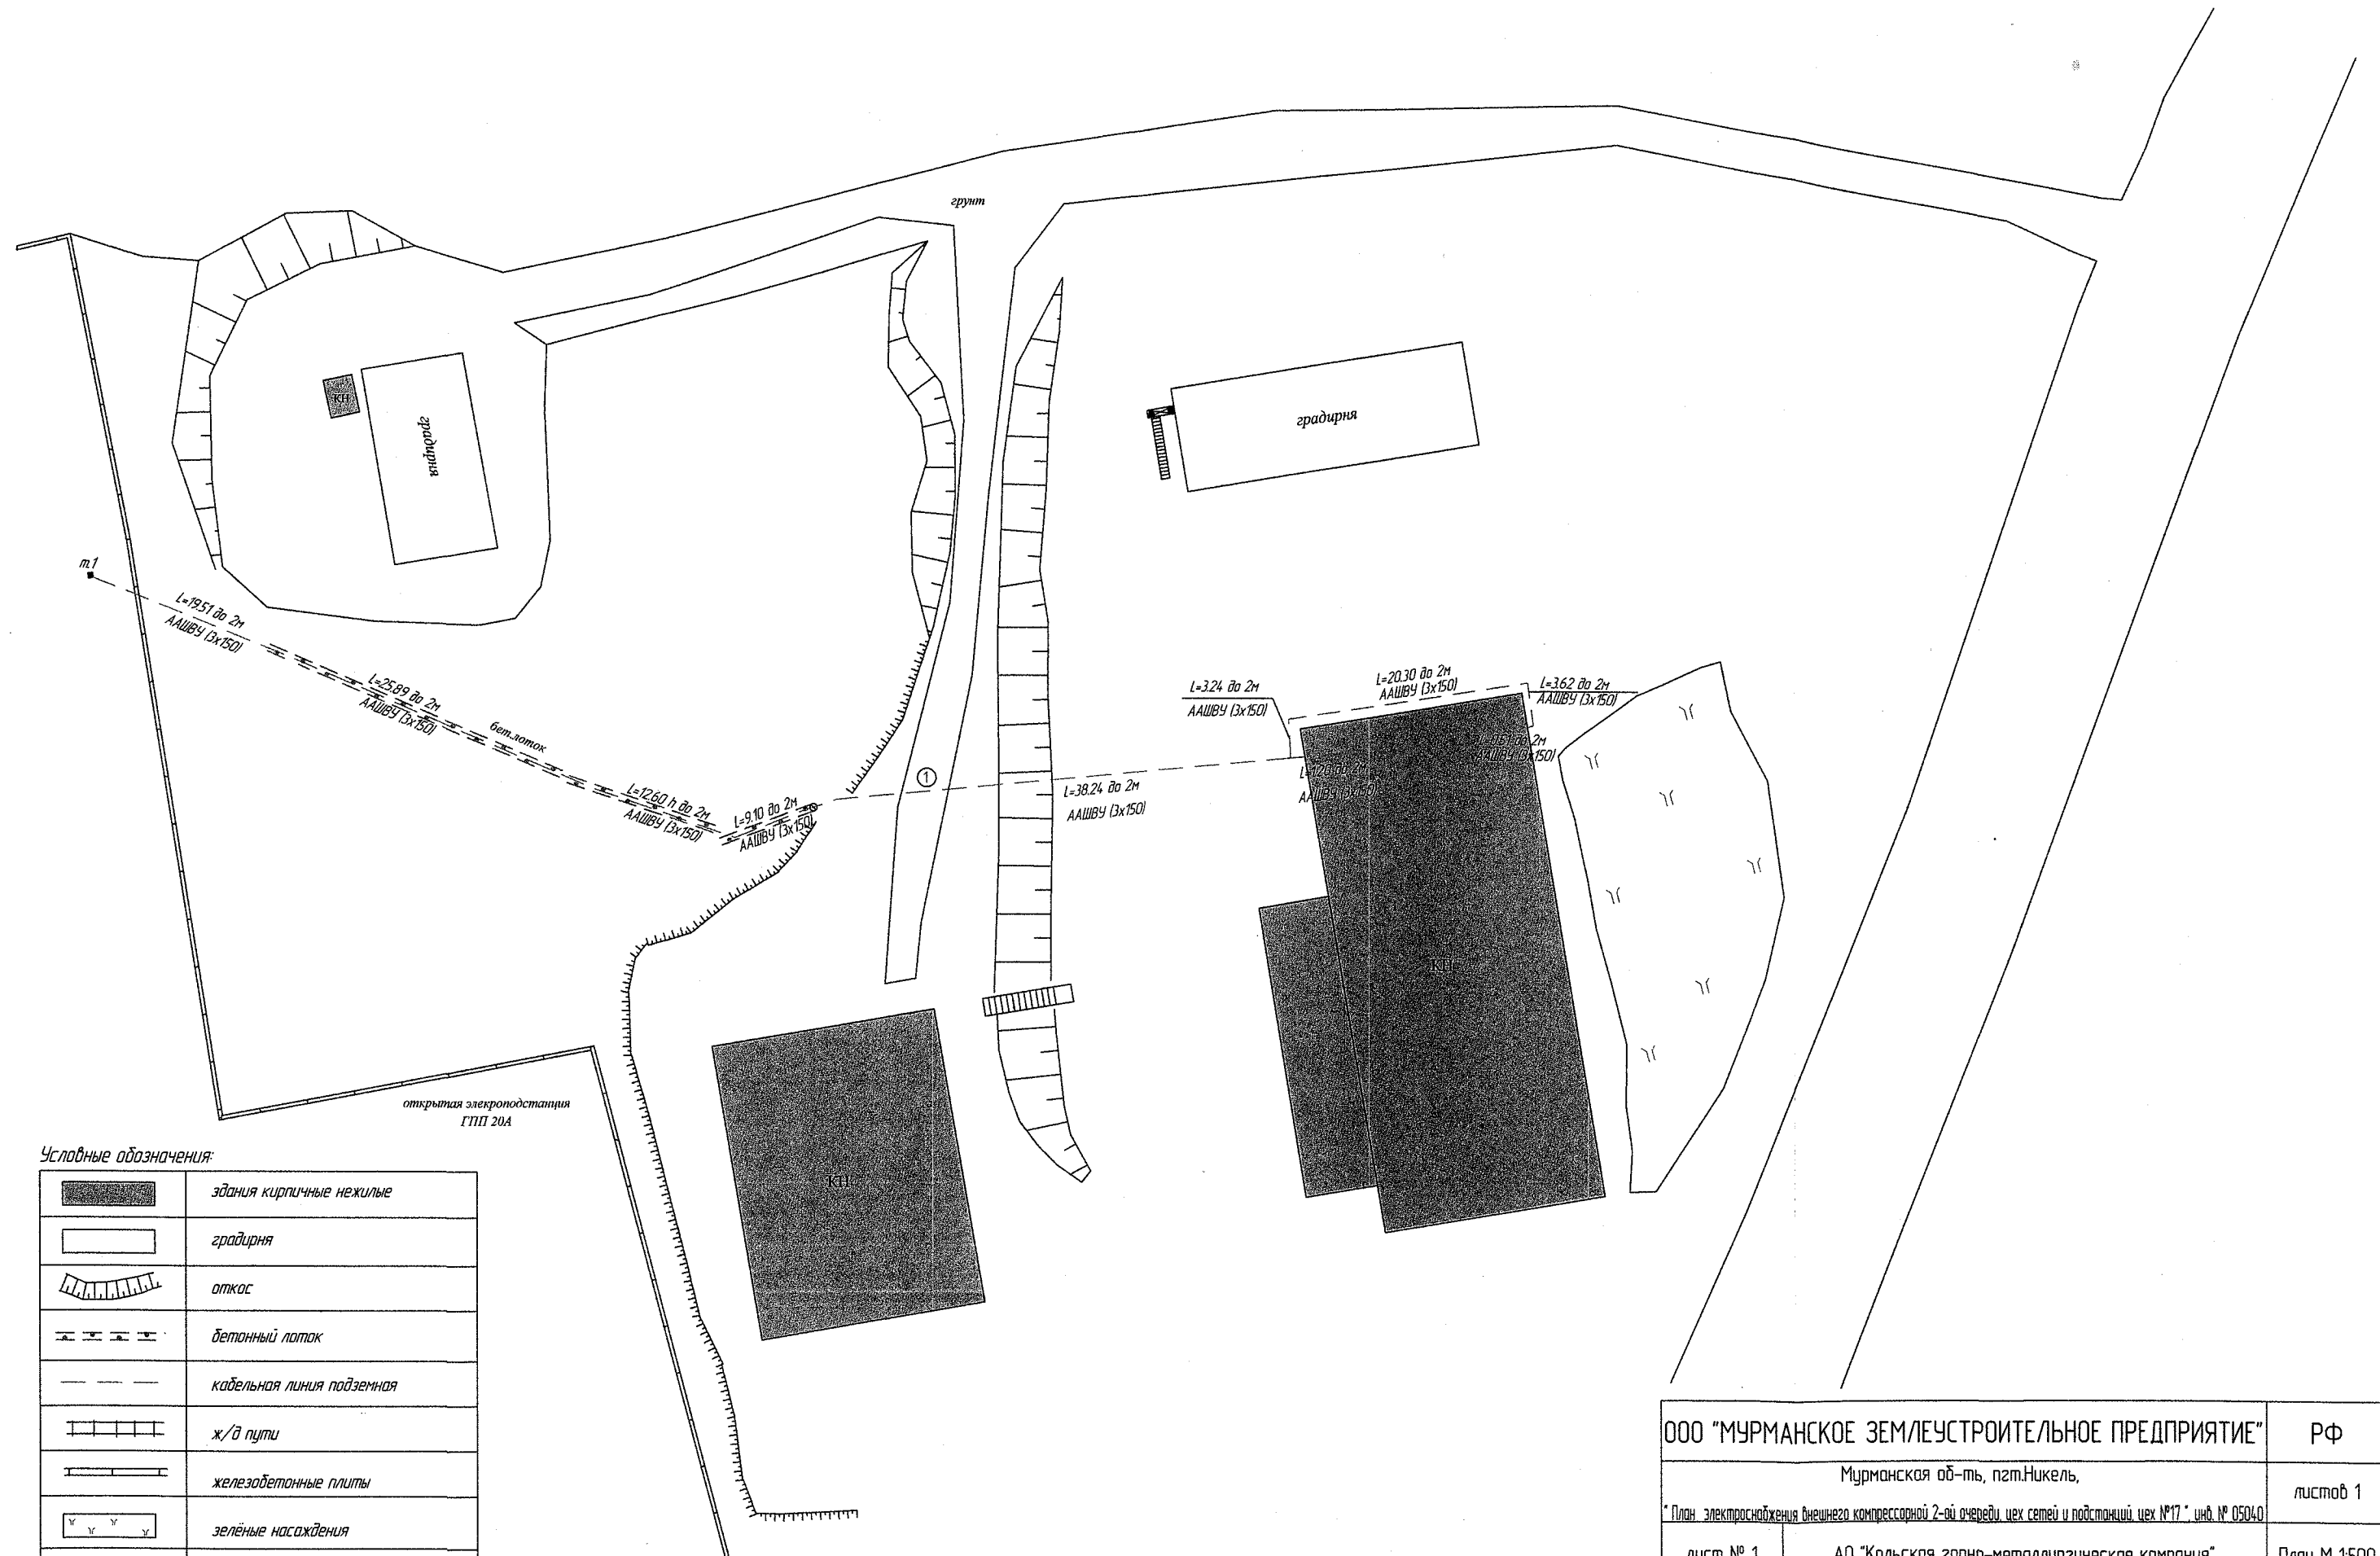

Условные обозначения:

	здания кирпичные нежилые
	градирня
	откос
	бетонный лоток
	кабельная линия подземная
	ж/д пути
	железобетонные плиты
	зелёные насаждения
	асфальтовое покрытие
	грунтовая дорога
	лестничный сход

ООО "МУРМАНСКОЕ ЗЕМЛЕУСТРОИТЕЛЬНОЕ ПРЕДПРИЯТИЕ"			РФ
Мурманская об-ть, пгт.Никель,			лист 1
* План электроснабжения внешнего компрессорной 2-ой очереди, цех сетей и подстанций, цех №17, инв. № 05040			
лист № 1	АО "Кольская горно-металлургическая компания"		План М 1:500
Дата	Исполнитель	Ф.И.О.	Подпись
17.02.2017г.	Инженер	Обдорская Н.Г.	
	Начальник отдела тех. инвентаризации	Каменская Т.А.	
	Начальник технического отдела	Третьяк В.Н.	

Технический учет

Журнал вычислений площадей

"Электроснабжение внешнее компрессорной 2-ой очереди, цех сетей и подстанций, цех №17"

по

__улице, площади

[illegible]

17.02.2017г.

Инженер Обнорская Н.Г.



листах
тудела

~~В.И.~~